


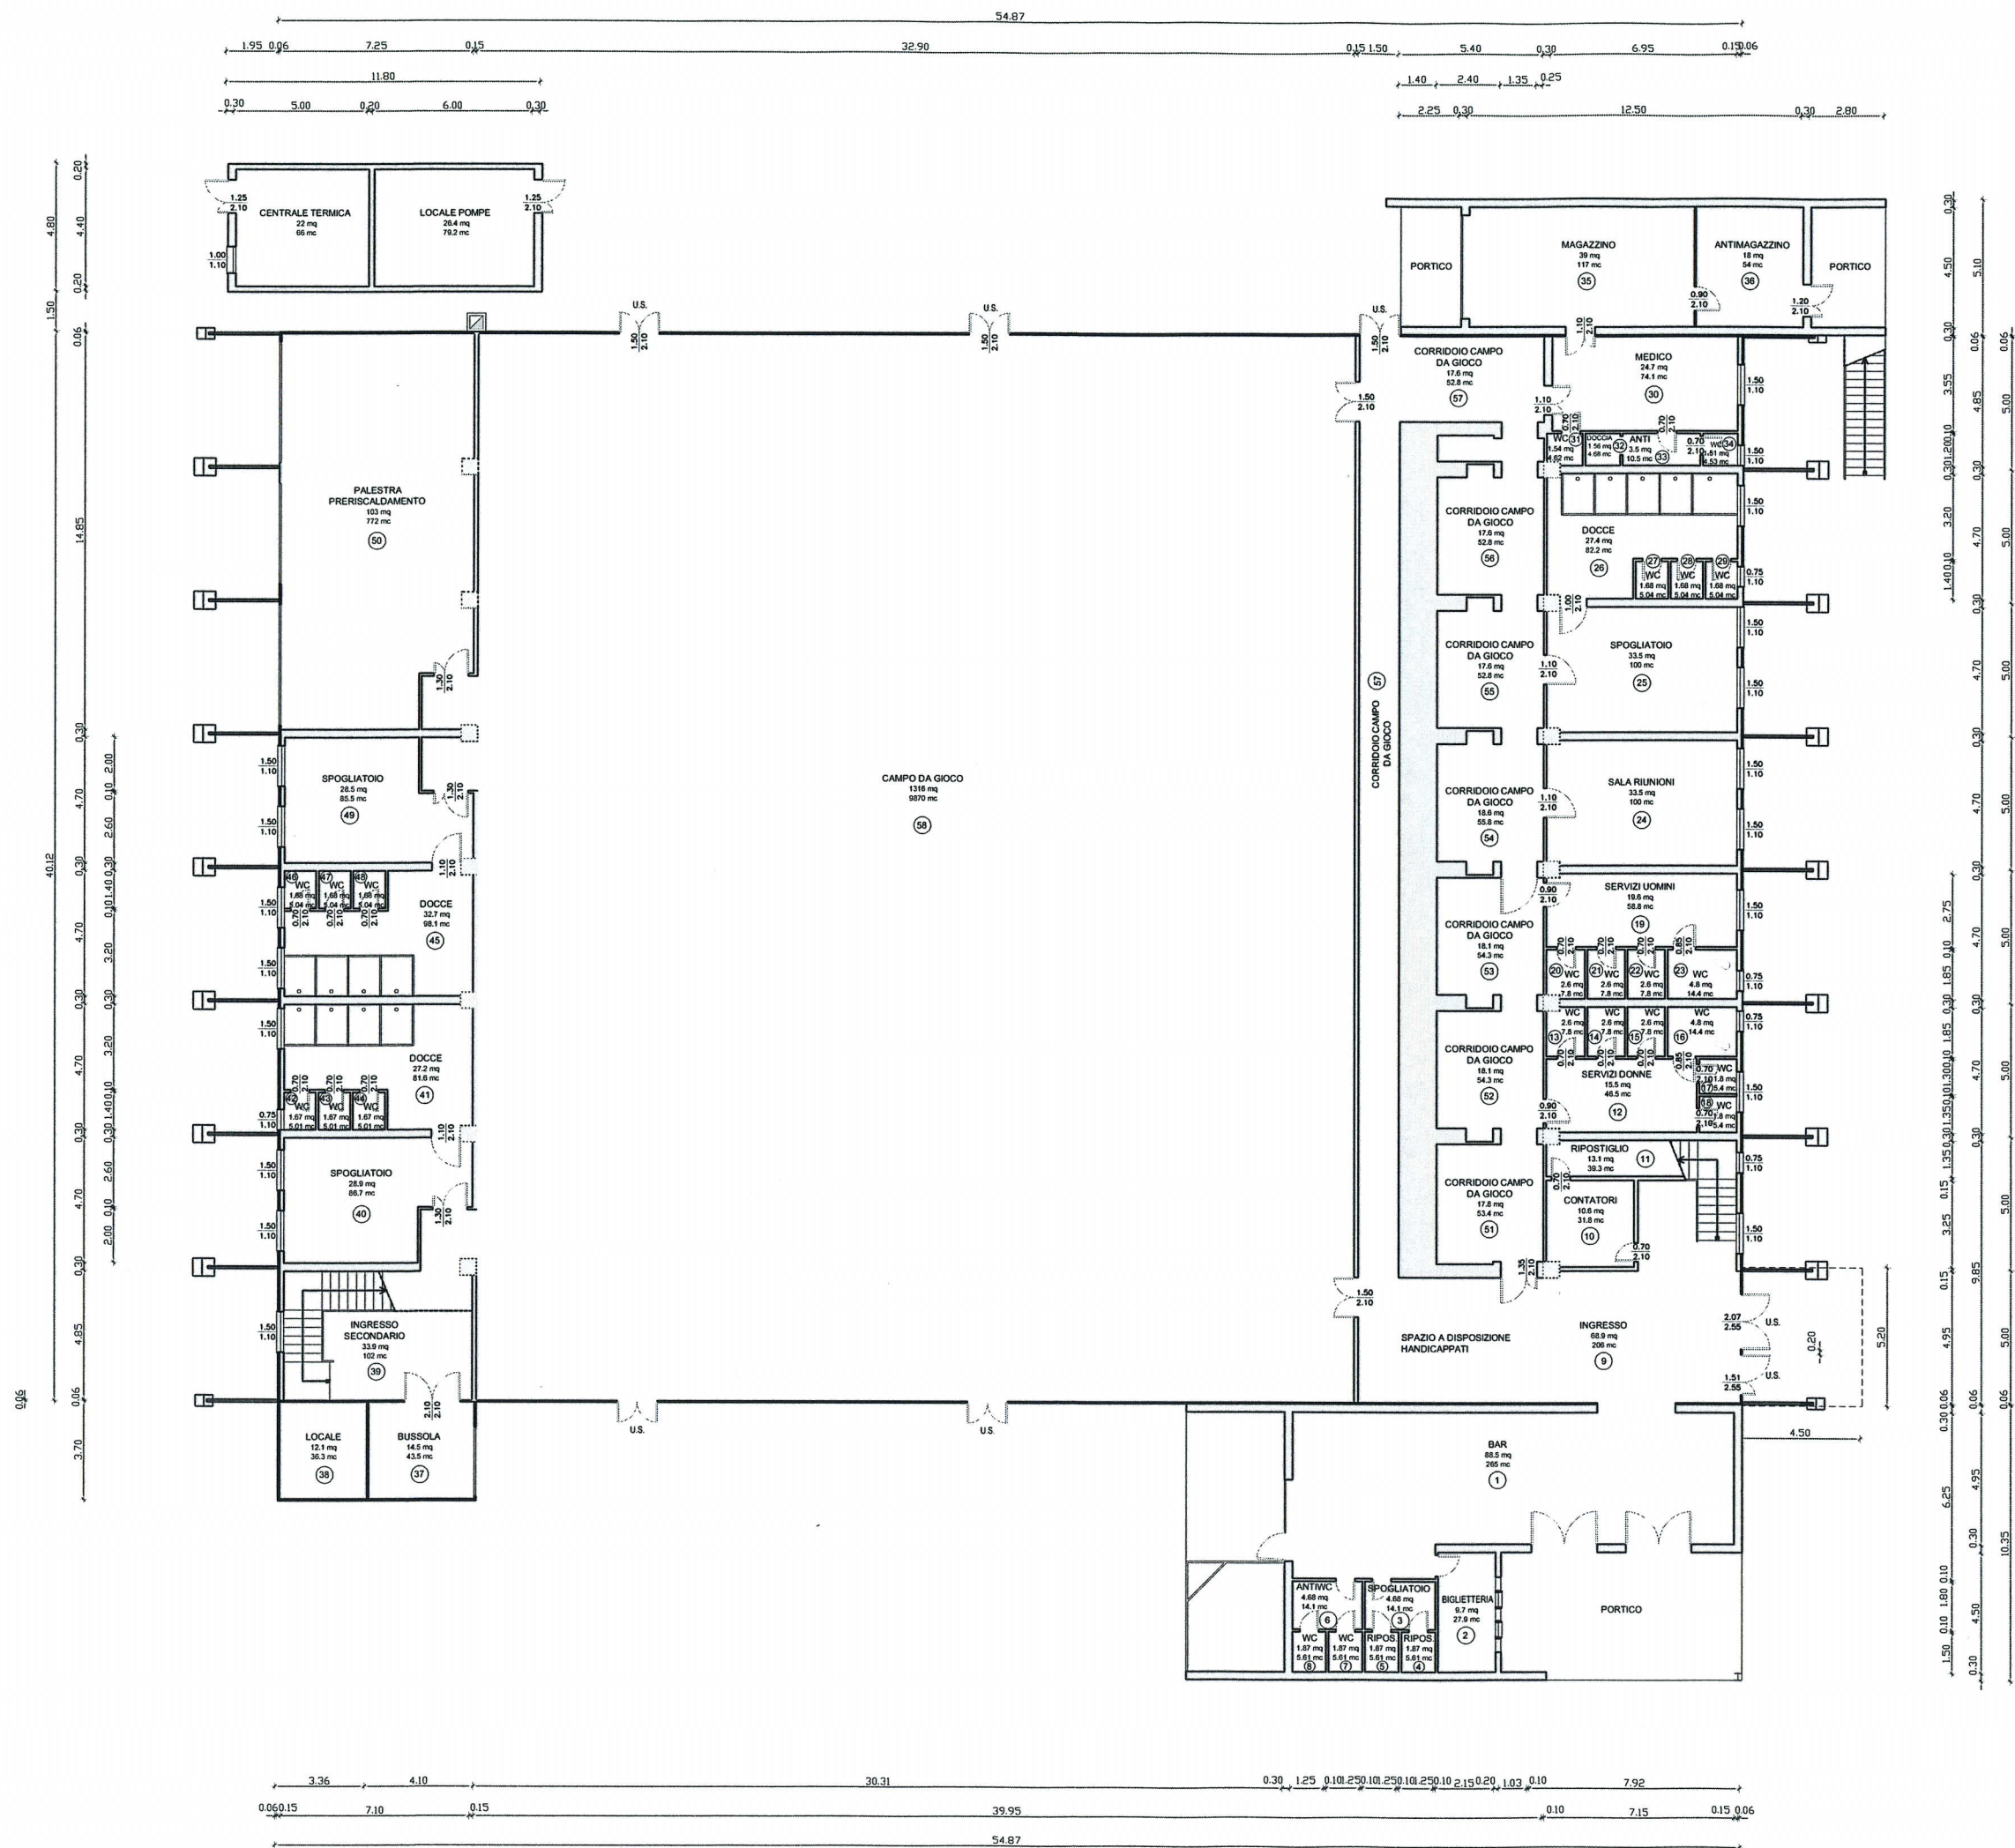

PIANO TERRA H= 3.00 m			
POS.	LOCALE	SUPERF. mq	VOLUME mc
1	BAR	88.5	265
2	BIGLIETTERIA	9.70	27.9
3	SPOGLIATOIO	4.68	14.1
4	RIPOSTIGLIO	1.87	5.61
5	RIPOSTIGLIO	1.87	5.61
6	ANTIWC	4.68	14.1
7	WC	1.87	5.61
8	WC	1.87	5.61
9	INGRESSO	68.9	206
10	CONTATORI	10.6	31.8
11	RIPOSTIGLIO	13.1	39.3
12	SERVIZI DONNE	15.5	46.5
13	WC	2.6	7.8
14	WC	2.6	7.8
15	WC	2.6	7.8
16	WC	4.8	14.4
17	WC	1.8	5.4
18	WC	1.8	5.4
19	SERVIZI UOMINI	19.6	58.8
20	WC	2.6	7.8
21	WC	2.6	7.8
22	WC	2.6	7.8
23	WC	4.8	14.4
24	SALA RIUNIONI	33.5	100
25	SPOGLIATOIO	33.5	100
26	DOCCE	27.4	82.2
27	WC	1.68	5.04
28	WC	1.68	5.04
29	WC	1.68	5.04
30	MEDICO	24.7	74.1
31	WC	1.54	4.62
32	DOCCE	1.56	4.68
33	ANTI	3.5	10.5
34	WC	1.51	4.53
35	MAGAZZINO	39	117
36	ANTIMAGAZZINO	18	54
37	BUSSOLA	14.5	43.5
38	LOCALE	12.1	36.3
39	INGRESSO SECONDARIO	33.9	102
40	SPOGLIATOIO	28.9	86.7
41	DOCCE	27.2	81.6
42	WC	1.67	5.01
43	WC	1.67	5.01
44	WC	1.67	5.01
45	DOCCE	32.7	98.1
46	WC	1.68	5.04
47	WC	1.68	5.04
48	WC	1.68	5.04
49	SPOGLIATOIO	28.5	85.5
50	PALESTRA PRERISCALDAMENTO	103	309
51	CORRIDOIO CAMPO DA GIOCO	17.8	53.4
52	CORRIDOIO CAMPO DA GIOCO	18.1	54.3
53	CORRIDOIO CAMPO DA GIOCO	18.1	54.3
54	CORRIDOIO CAMPO DA GIOCO	18.6	55.8
55	CORRIDOIO CAMPO DA GIOCO	17.6	52.8
56	CORRIDOIO CAMPO DA GIOCO	17.6	52.8
57	CORRIDOIO CAMPO DA GIOCO	17.6	52.8
58	CAMPO DA GIOCO	1316	9870
TOTALE mq/mc		2193	12498