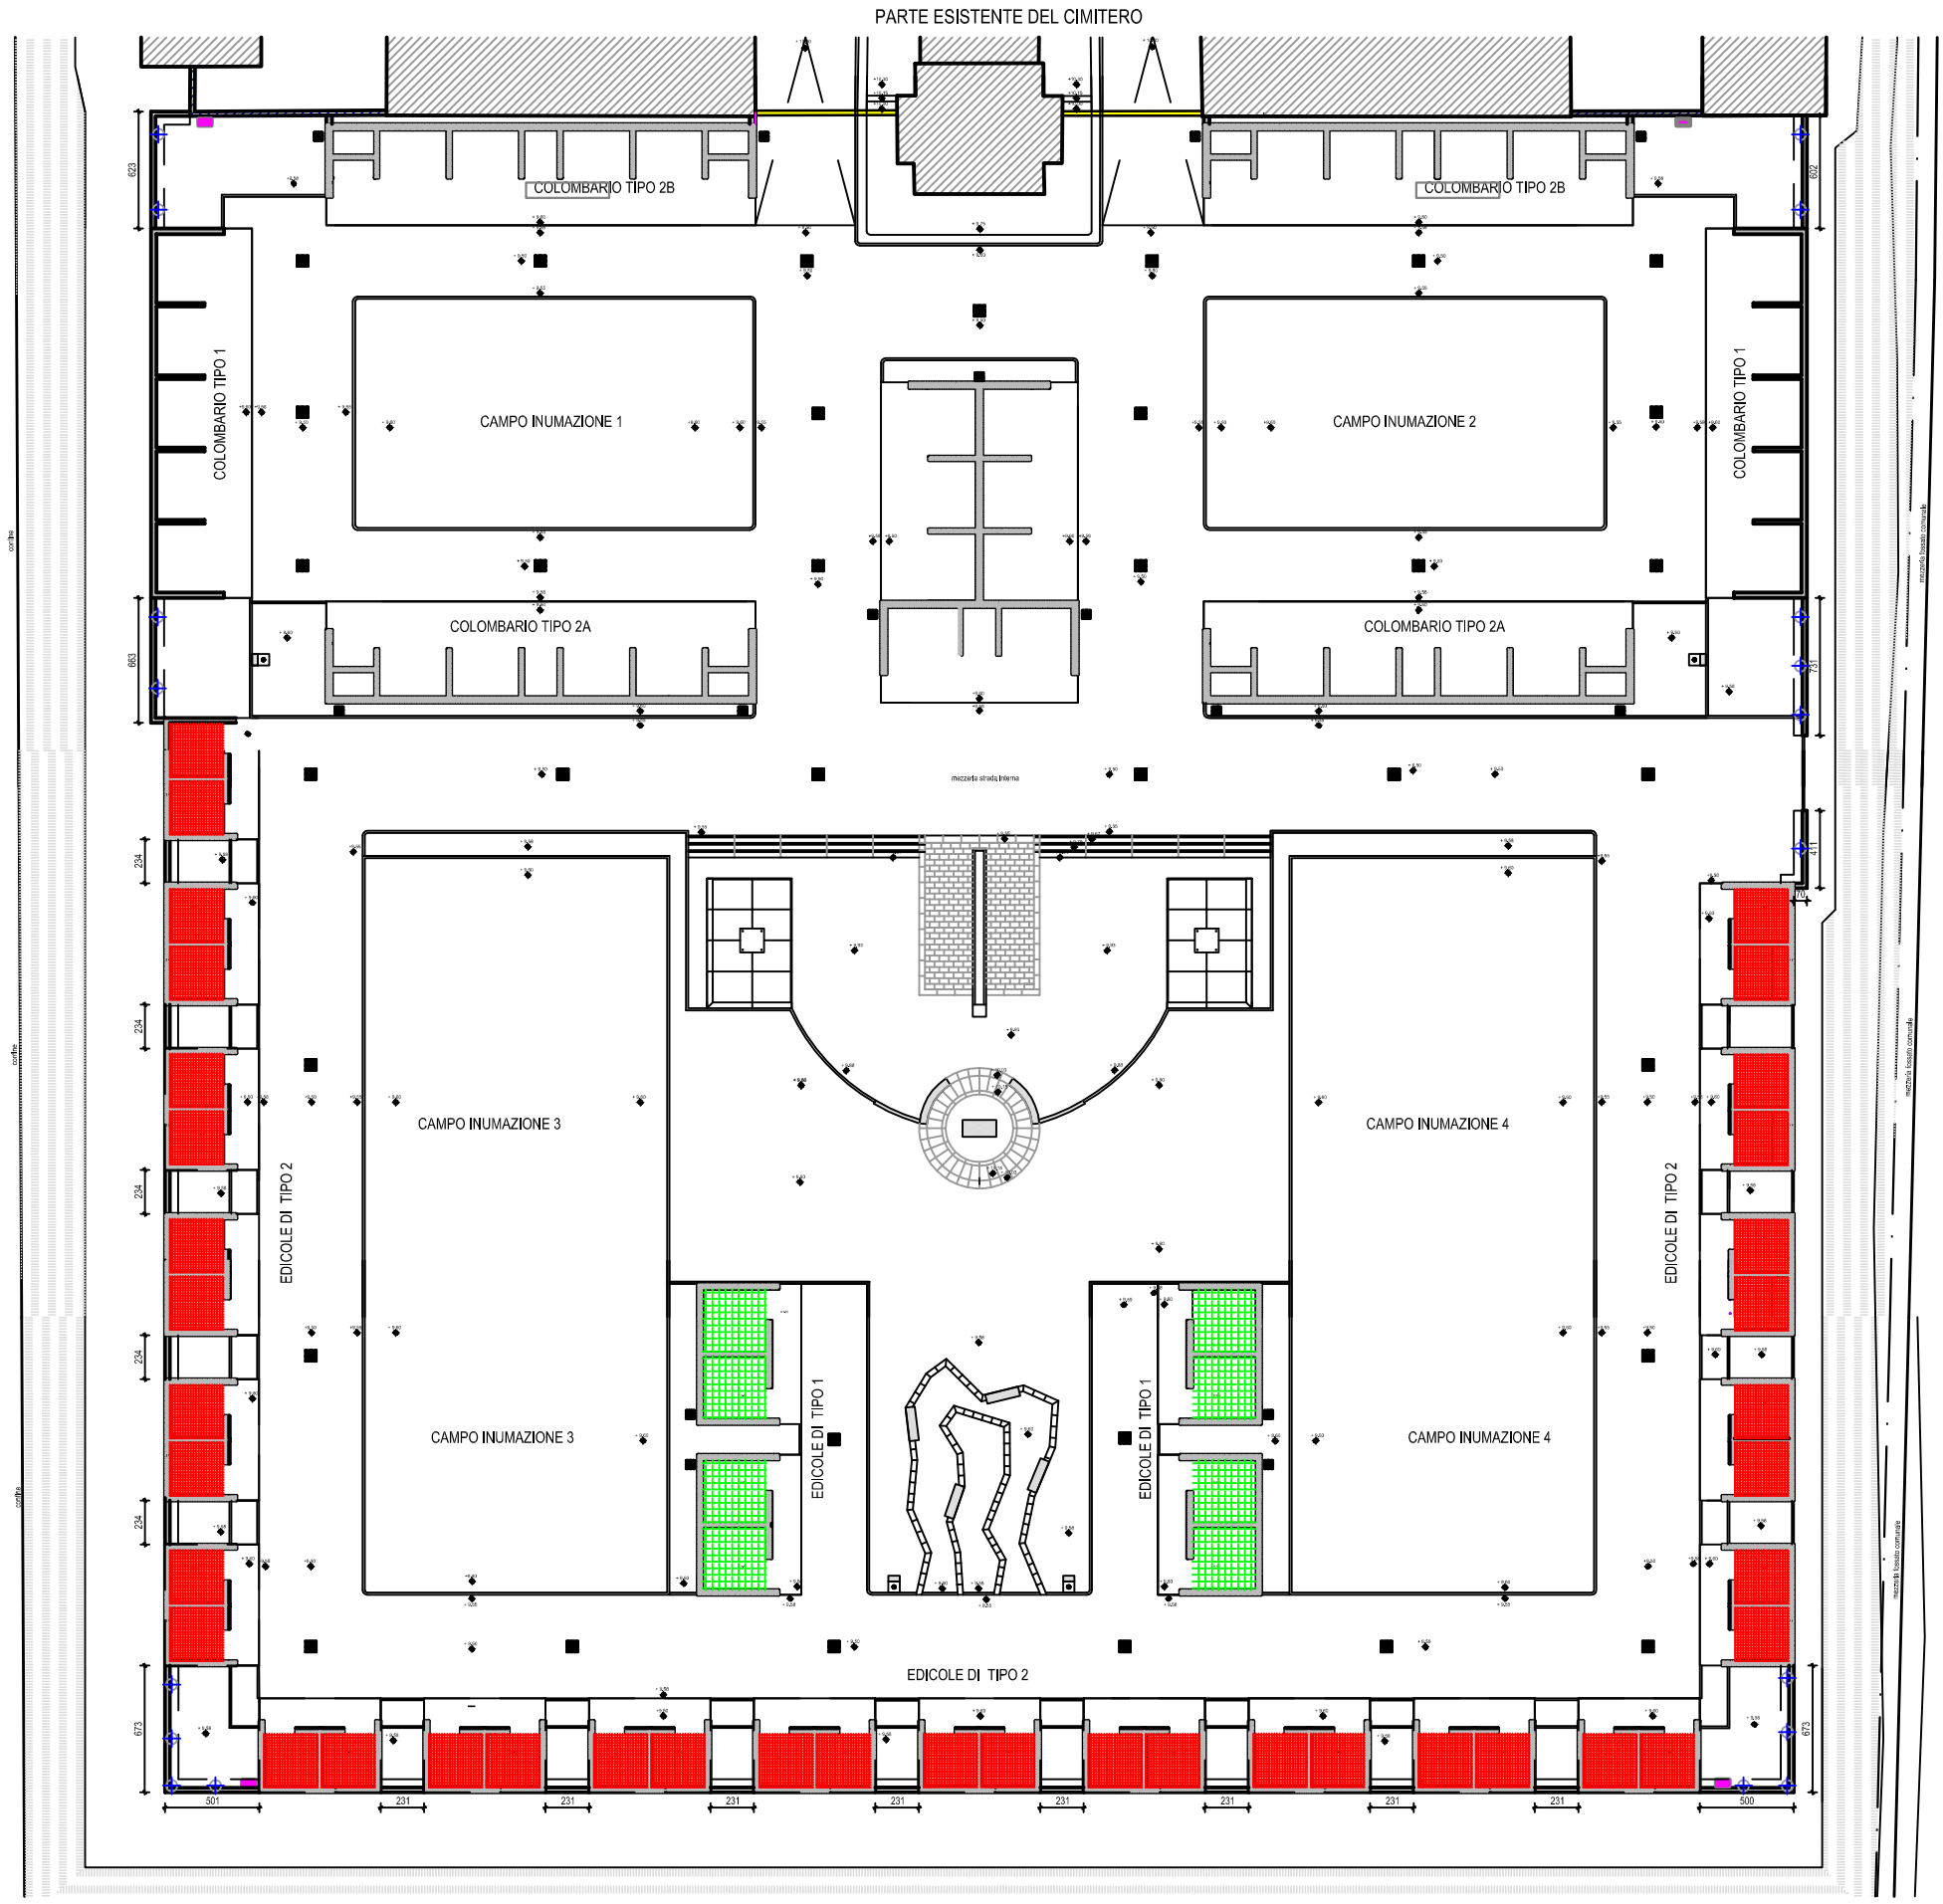

PROGETTO DEFINITIVO APPROVATO DALLA GIUNTA COMUNALE N. 25 DEL 29.02.2016

ESTRATTO DELLA TAV. S.01

PLANIMETRIA

scala 1:200

Legenda

- EDICOLE DI TIPO 1
- EDICOLE DI TIPO 2