TAVOLA **2**

COMUNE DI SELVAZZANO DENTRO

PdL Aree C2/17 e C1S/1

DATA		SCALA
02-12-13	**Variante al Plano di Lottizzazione Aree C2/17 e C1S/1 approvato con delibera di C.C. n. 18 del 29/04/2011**	1:500
AGG.	**PLANIMETRIA PROGETTO APPROVATO**	FILE

ARCHITETTO LORENZO FRANCESCHINI

Progettazione – Design – Servizi

Via Oranda 2 - 35031 Padova
tel. 0498698111 - fax 0498698088
e-mail: info@arcfeam.it

COMMITTENTE

A.I. S.P.A.
Via Oranda,2
35127-PADOVA

LEGENDA

- AMBITO D'INTERVENTO LOTTO RESIDENZIALE PROPRIETA' ALI' spa RICADENTE IN ZONA C2/17
- AMBITO D'INTERVENTO PROPRIETA' ALI' spa RICADENTE IN ZONA C1/66
- AMBITO D'INTERVENTO PROPRIETA' ALI' spa RICADENTE IN ZONA C1S/1
- EXTRA-AMBITO DI INTERVENTO ALLARGATO DEL PIANO GUIDA — OGGETTO DI INTERVENTO PER SISTEMAZIONE DELLA viabilita', PARCHEGGI E DEL VERDE, COLLEGATI ALLA REALIZZAZIONE DELLA STRUTTURA COMMERCIALE ALL'INTERNO DELLA ZONA D2/D
- ALTRA PROPRIETA' RICADENTE IN ZONA C2/17
- SUPERFICI A VERDE PRIMARIO – VERDE PUBBLICO URBANIZZAZIONE SECONDARIA – SERVIZI E PARCO GIOCHI
- SUPERFICIE PARCHEGGI PRIMARI (POSTI AUTO N° 34)
- LIMITE DI MASSIMO INVILUPPO
- LOTTI

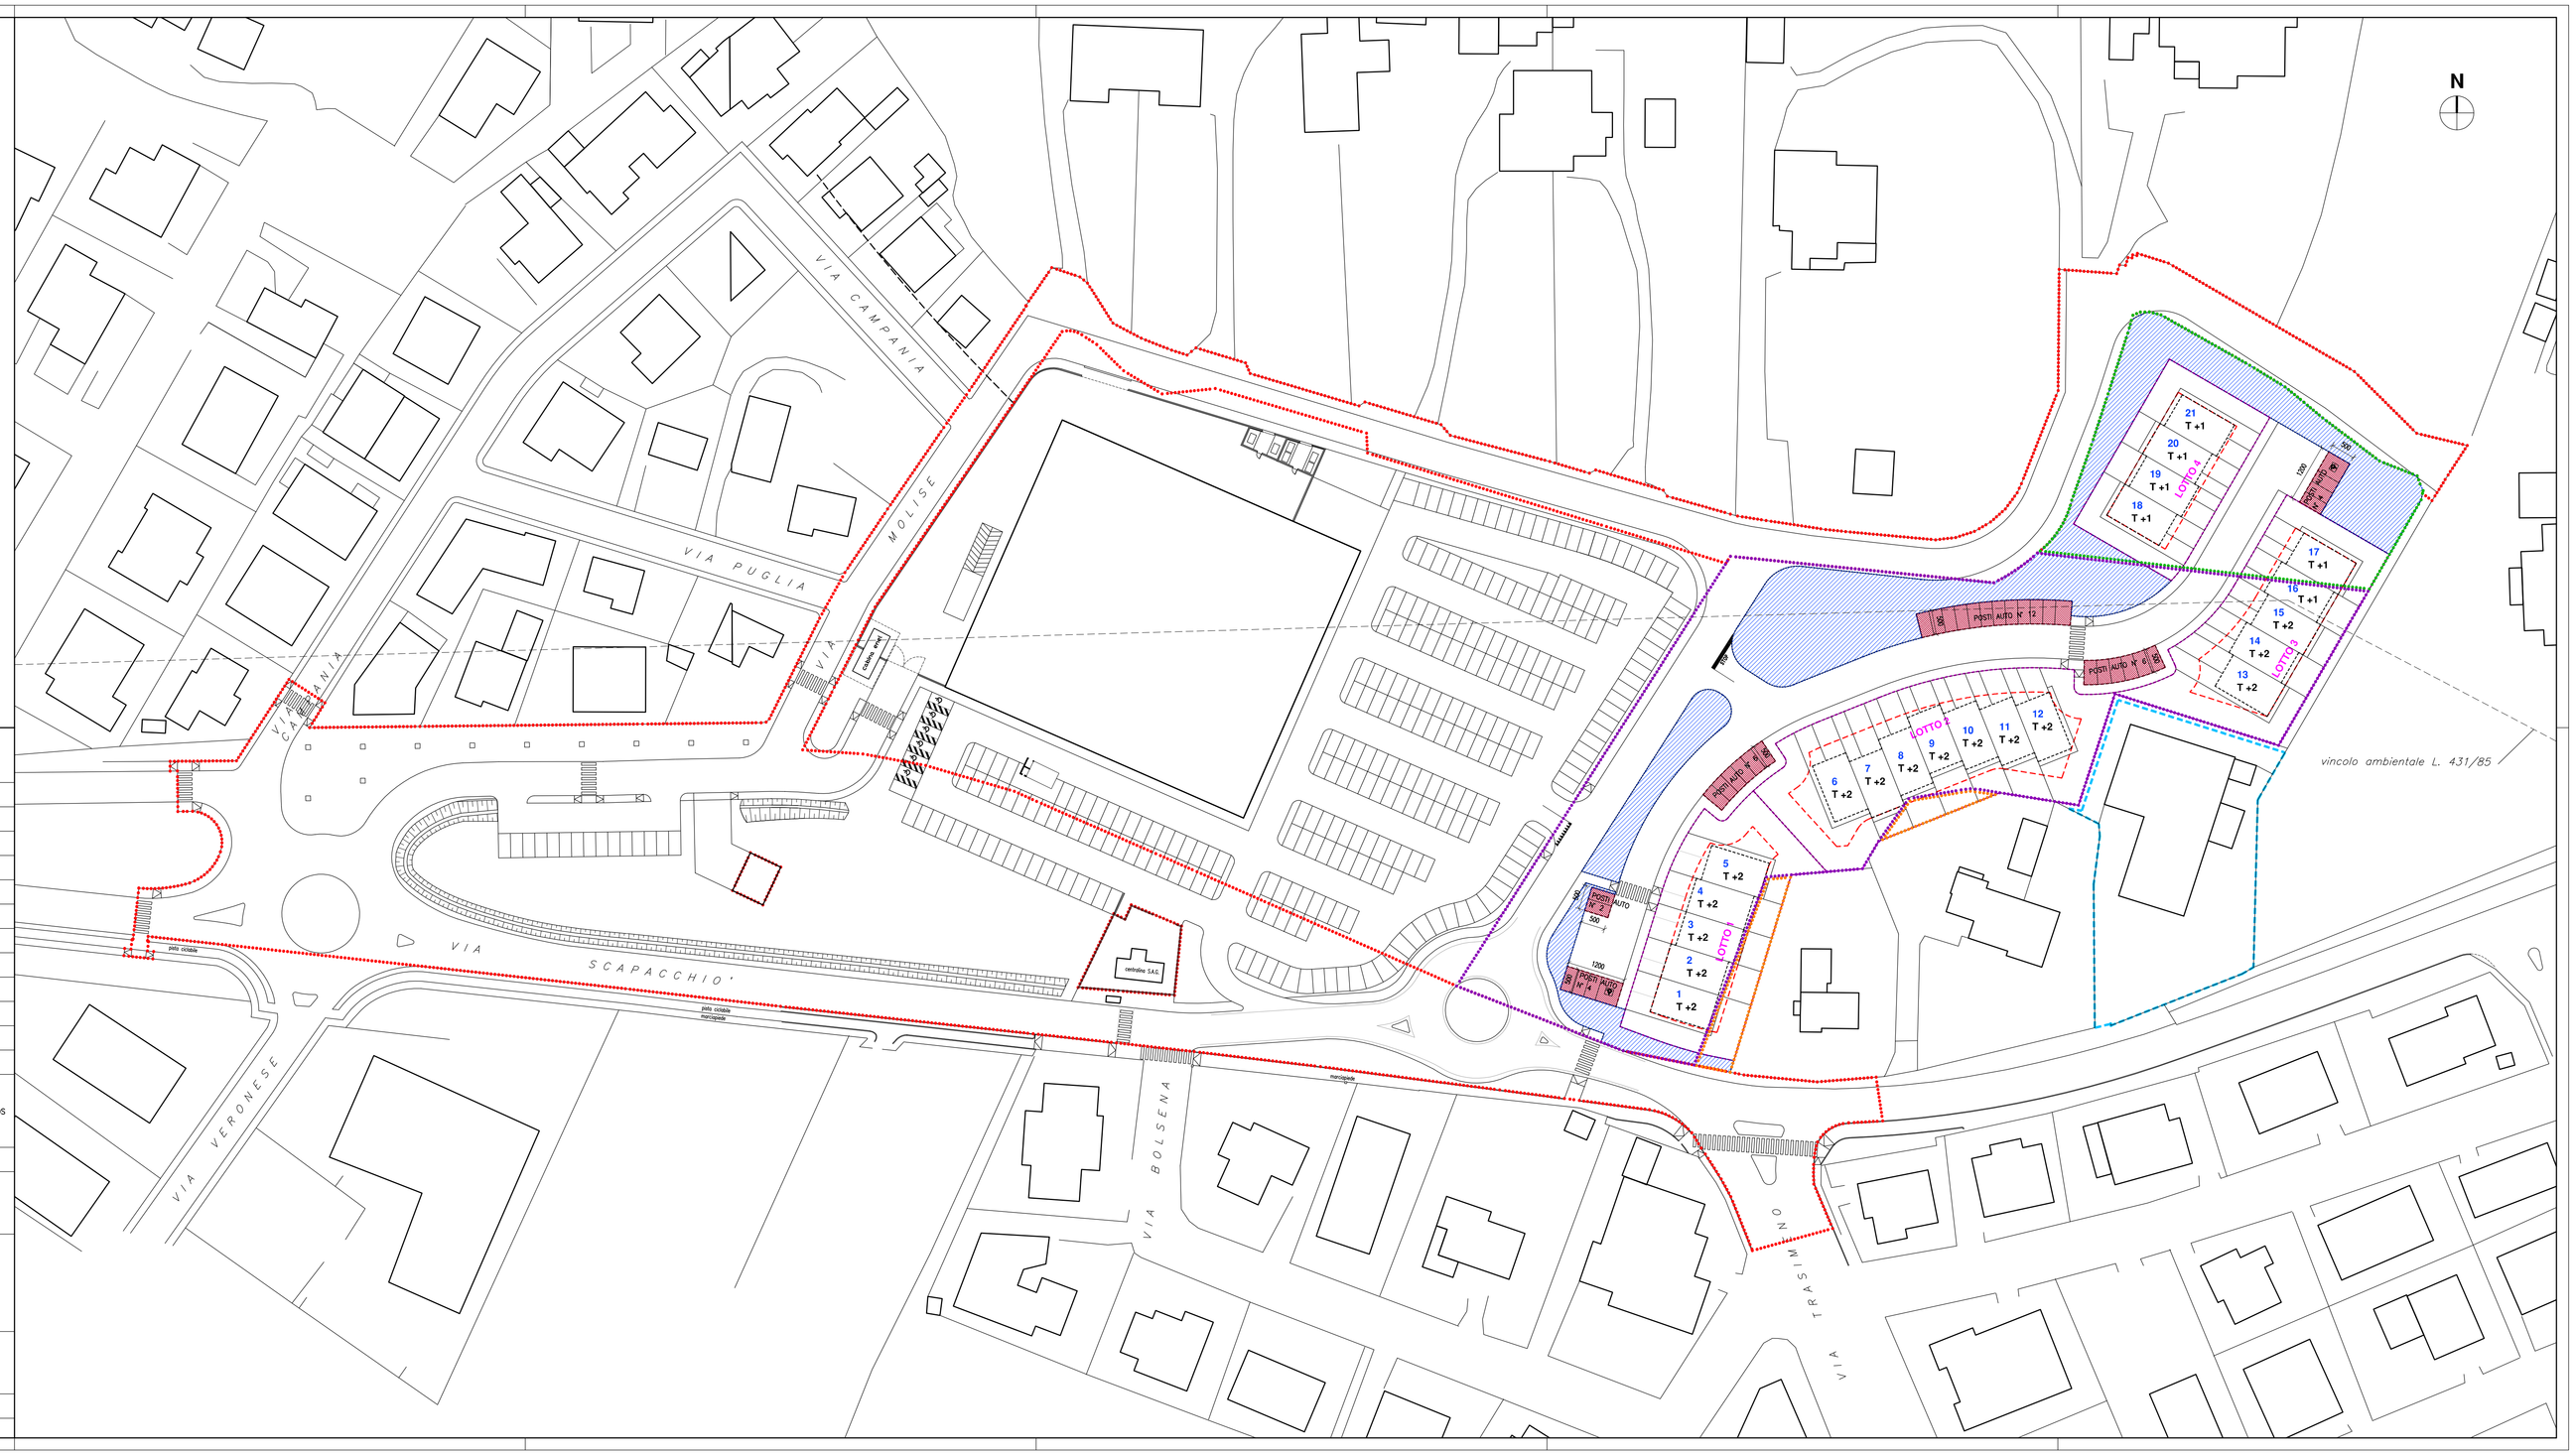
VIA CAMPANIA
VIA PUGLIA
VIA MOLISE
VIA SCAPACCHIO'
VIA VERONESE
VIA BOLSENA
VIA TRASIMENO
vincolo ambientale L. 431/85
N
LOTTO 1
LOTTO 2
LOTTO 3
LOTTO 4
POSTI AUTO N° 7
POSTI AUTO N° 6
POSTI AUTO N° 4
POSTI AUTO N° 5
POSTI AUTO N° 3
POSTI AUTO N° 2
POSTI AUTO N° 1
1 T +2
2 T +2
3 T +2
4 T +2
5 T +2
6 T +2
7 T +2
8 T +2
9 T +2
10 T +2
11 T +2
12 T +2
13 T +2
14 T +2
15 T +2
16 T +1
17 T +1
18 T +1
19 T +1
20 T +1
21 T +1
mt 6,00
mt 5,00
mt 4,00
mt 3,00
mt 2,00
mt 1,00
mt 1,50
mt 1,20
mt 1,00
mt 0,50
mt 0,80
mt 0,60
mt 0,50
mt 0,40
mt 0,30
mt 0,20
mt 0,10
mt 0