

**PIANO PER L'EDILIZIA ECONOMICA E POPOLARE
 NUCLEO N. 6 VIA FORNO**

VARIANTE N. 1

Approvata con D.G.C. n. 193 del 07.10.2015
 Convenzione attuativa stipulata in data 03.12.2015

ATTUAZIONE DEL P.E.E.P.
 (Rif. permesso di costruire n. 7/2016 del 15.02.2016)

ASSESTAMENTO ESECUTIVO PERIMETRO DEL P.E.E.P. E DELLE DOTAZIONI DI SERVIZI
 (STANDARD) CON PARTICOLARE RIFERIMENTO AL VERDE PUBBLICO ATTREZZATO

Elaborato: Estratto del planimetrico di progetto (opere di urbanizzazione
 concessionate con P.d.C. n. 7/2016 del 15.02.2016) - assestamento
 esecutivo del perimetro - comparativa

TAV.03 Data: Scala: 1:500

Richiedente
IMPRESA TESSARO REMO S.r.l.
 Ufficio: Via Avogadro, 23 - 35030 Rubano (PD)
 Tel/fax: 049.631031 - Email: info@imprestessaro.com

Progettista
STUDIO GIOTTO architettura & urbanistica
 Arch. F. Calgano - Arch. G. Ghinello
 P.zza Martin Luther King 26 - 35030 RUBANO (PD)
 Tel. 049.635498 fax: 049.8979603
 E-mail: info@studiogiottoassociato.com

QUESTO DOCUMENTO NON POTRA' ESSERE COPRIATO, RIPRODOTTO O PUBBLICATO, SENZA IL CONSENSO SCRITTO DELLO STUDIO GIOTTO (L. 22.04.1941, N. 633 - ARTT. 2975 E 2980 DEL C.C.)

STATO CONCESSIONATO: Permesso di Costruire n. 7/2016 del 15.02.2016 relativo alla realizzazione delle opere di urbanizzazione



Estratto del planimetrico di progetto: Variante n.1 al PEEP approvato con D.G.C. n. 193 del 07.10.2015 - convenzione attuativa stipulata in data 03.12.2015 - opere di urbanizzazione concessionate con Permesso di Costruire n. 7/2016 del 15.02.2016 (scala 1:500)

--- Perimetro di P.E.E.P. approvato

ASSESTAMENTO ESECUTIVO PERIMETRO - COMPARATIVA




Legenda
 --- Perimetro di P.E.E.P. approvato
 --- Perimetro di P.E.E.P. assestato

Compensazione
 area in sottrazione
 area in aggiunta


Assestamento esecutivo perimetro del P.E.E.P. e delle dotazioni di servizi (standard) con particolare riferimento al verde pubblico attrezzato - comparativa perimetro (scala 1:500)

1. P.E.E.P. APPROVATO (Approvata con D.G.C. n. 193 del 07.10.2015)

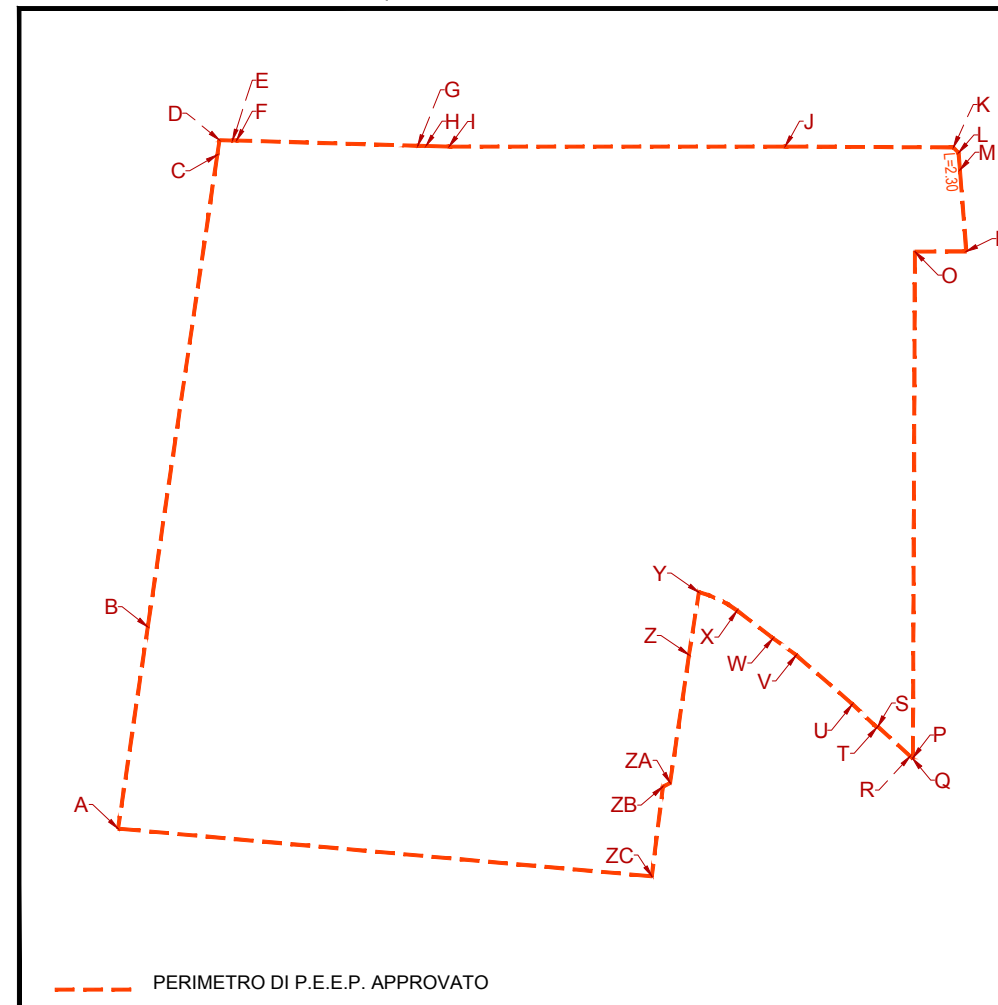

DETERMINAZIONE DELLO SVILUPPO	
TRATTO	LUNGHEZZA (m)
A - B	26,99
B - C	63,07
C - D	1,97
D - E	1,74
E - F	0,54
F - G	23,97
G - H	1,10
H - I	3,04
I - J	44,45
J - K	22,24
K - L	0,99
L - M	2,30
M - N	10,78
N - O	6,80
O - P	66,96
P - Q	0,08
Q - R	0,43
R - S	5,81
S - T	0,16
T - U	4,47
U - V	9,88
V - W	2,79
W - X	5,99
X - Y	5,66
Y - Z	8,38
Z - ZA	17,13
ZA - ZB	1,07
ZB - ZC	11,95
ZC - A	70,88
TOTALE	422,62

2. ASSESTAMENTO ESECUTIVO DEL PERIMETRO DEL P.E.E.P.

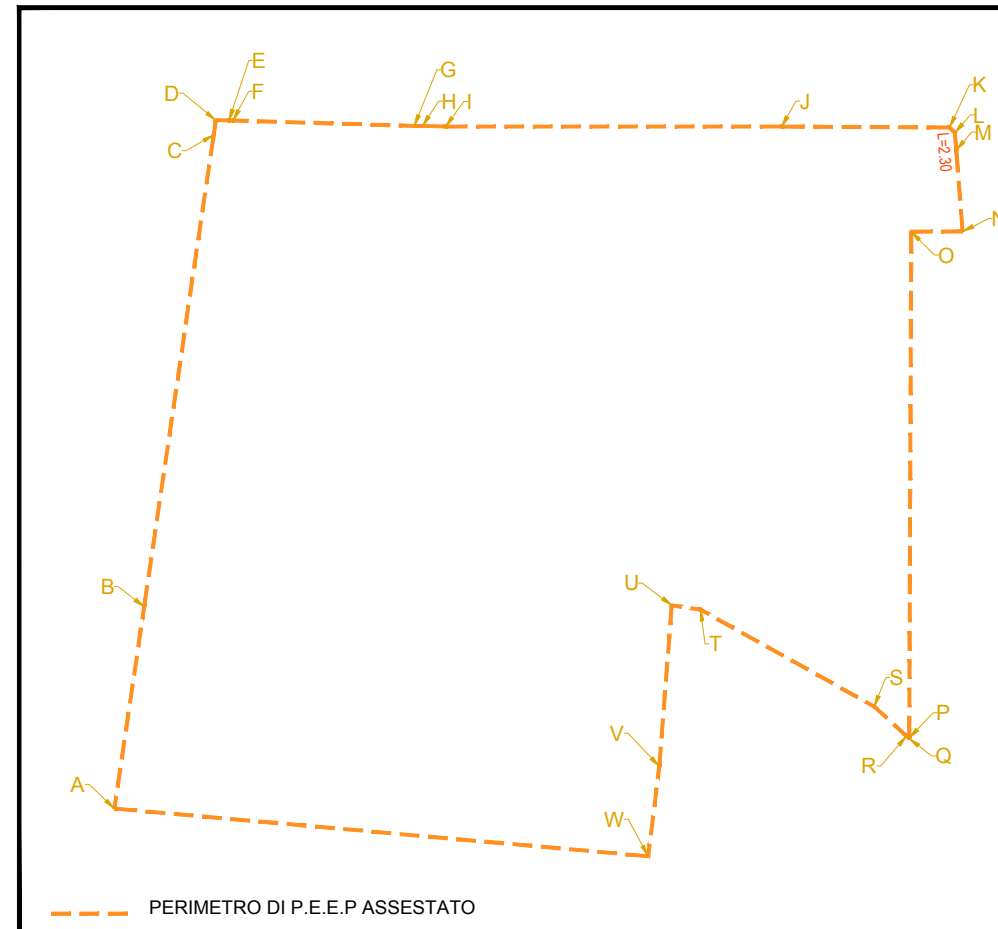

DETERMINAZIONE DELLO SVILUPPO	
TRATTO	LUNGHEZZA (m)
A - B	26,99
B - C	63,07
C - D	1,97
D - E	1,74
E - F	0,54
F - G	23,97
G - H	1,10
H - I	3,04
I - J	44,45
J - K	22,24
K - L	0,99
L - M	2,30
M - N	10,78
N - O	6,80
O - P	66,96
P - Q	0,08
Q - R	0,43
R - S	5,81
S - T	26,31
T - U	3,84
U - V	21,39
V - W	11,95
W - A	70,88
TOTALE	417,63

3. VERIFICA DEL RISPETTO DEI LIMITI DI CUI ALL'ART. 11, c. 2 DELLA L.R. 61/1985 ("L. 1" rispetto al Piano regolatore generale gli strumenti urbanistici attuativi, possono prevedere modificazione del proprio perimetro con il limite massimo del 10 per cento [-J]);
 - PERIMETRO APPROVATO: Papp = 422,62 m
 - PERIMETRO A SEGUITO DELL'ASSESTAMENTO ESECUTIVO: Pese = 417,63
 - VERIFICA: Papp - Pese = m (422,62 - 417,63) = m 4,99 < 42,62 m (PARI AL 10% DI 422,62 m)