


SELVAZZANO
FERIOLE
MONTECCHIA

C O M U N E D I
S A C C O L D N G O

C O M U N E D I
T E D L O

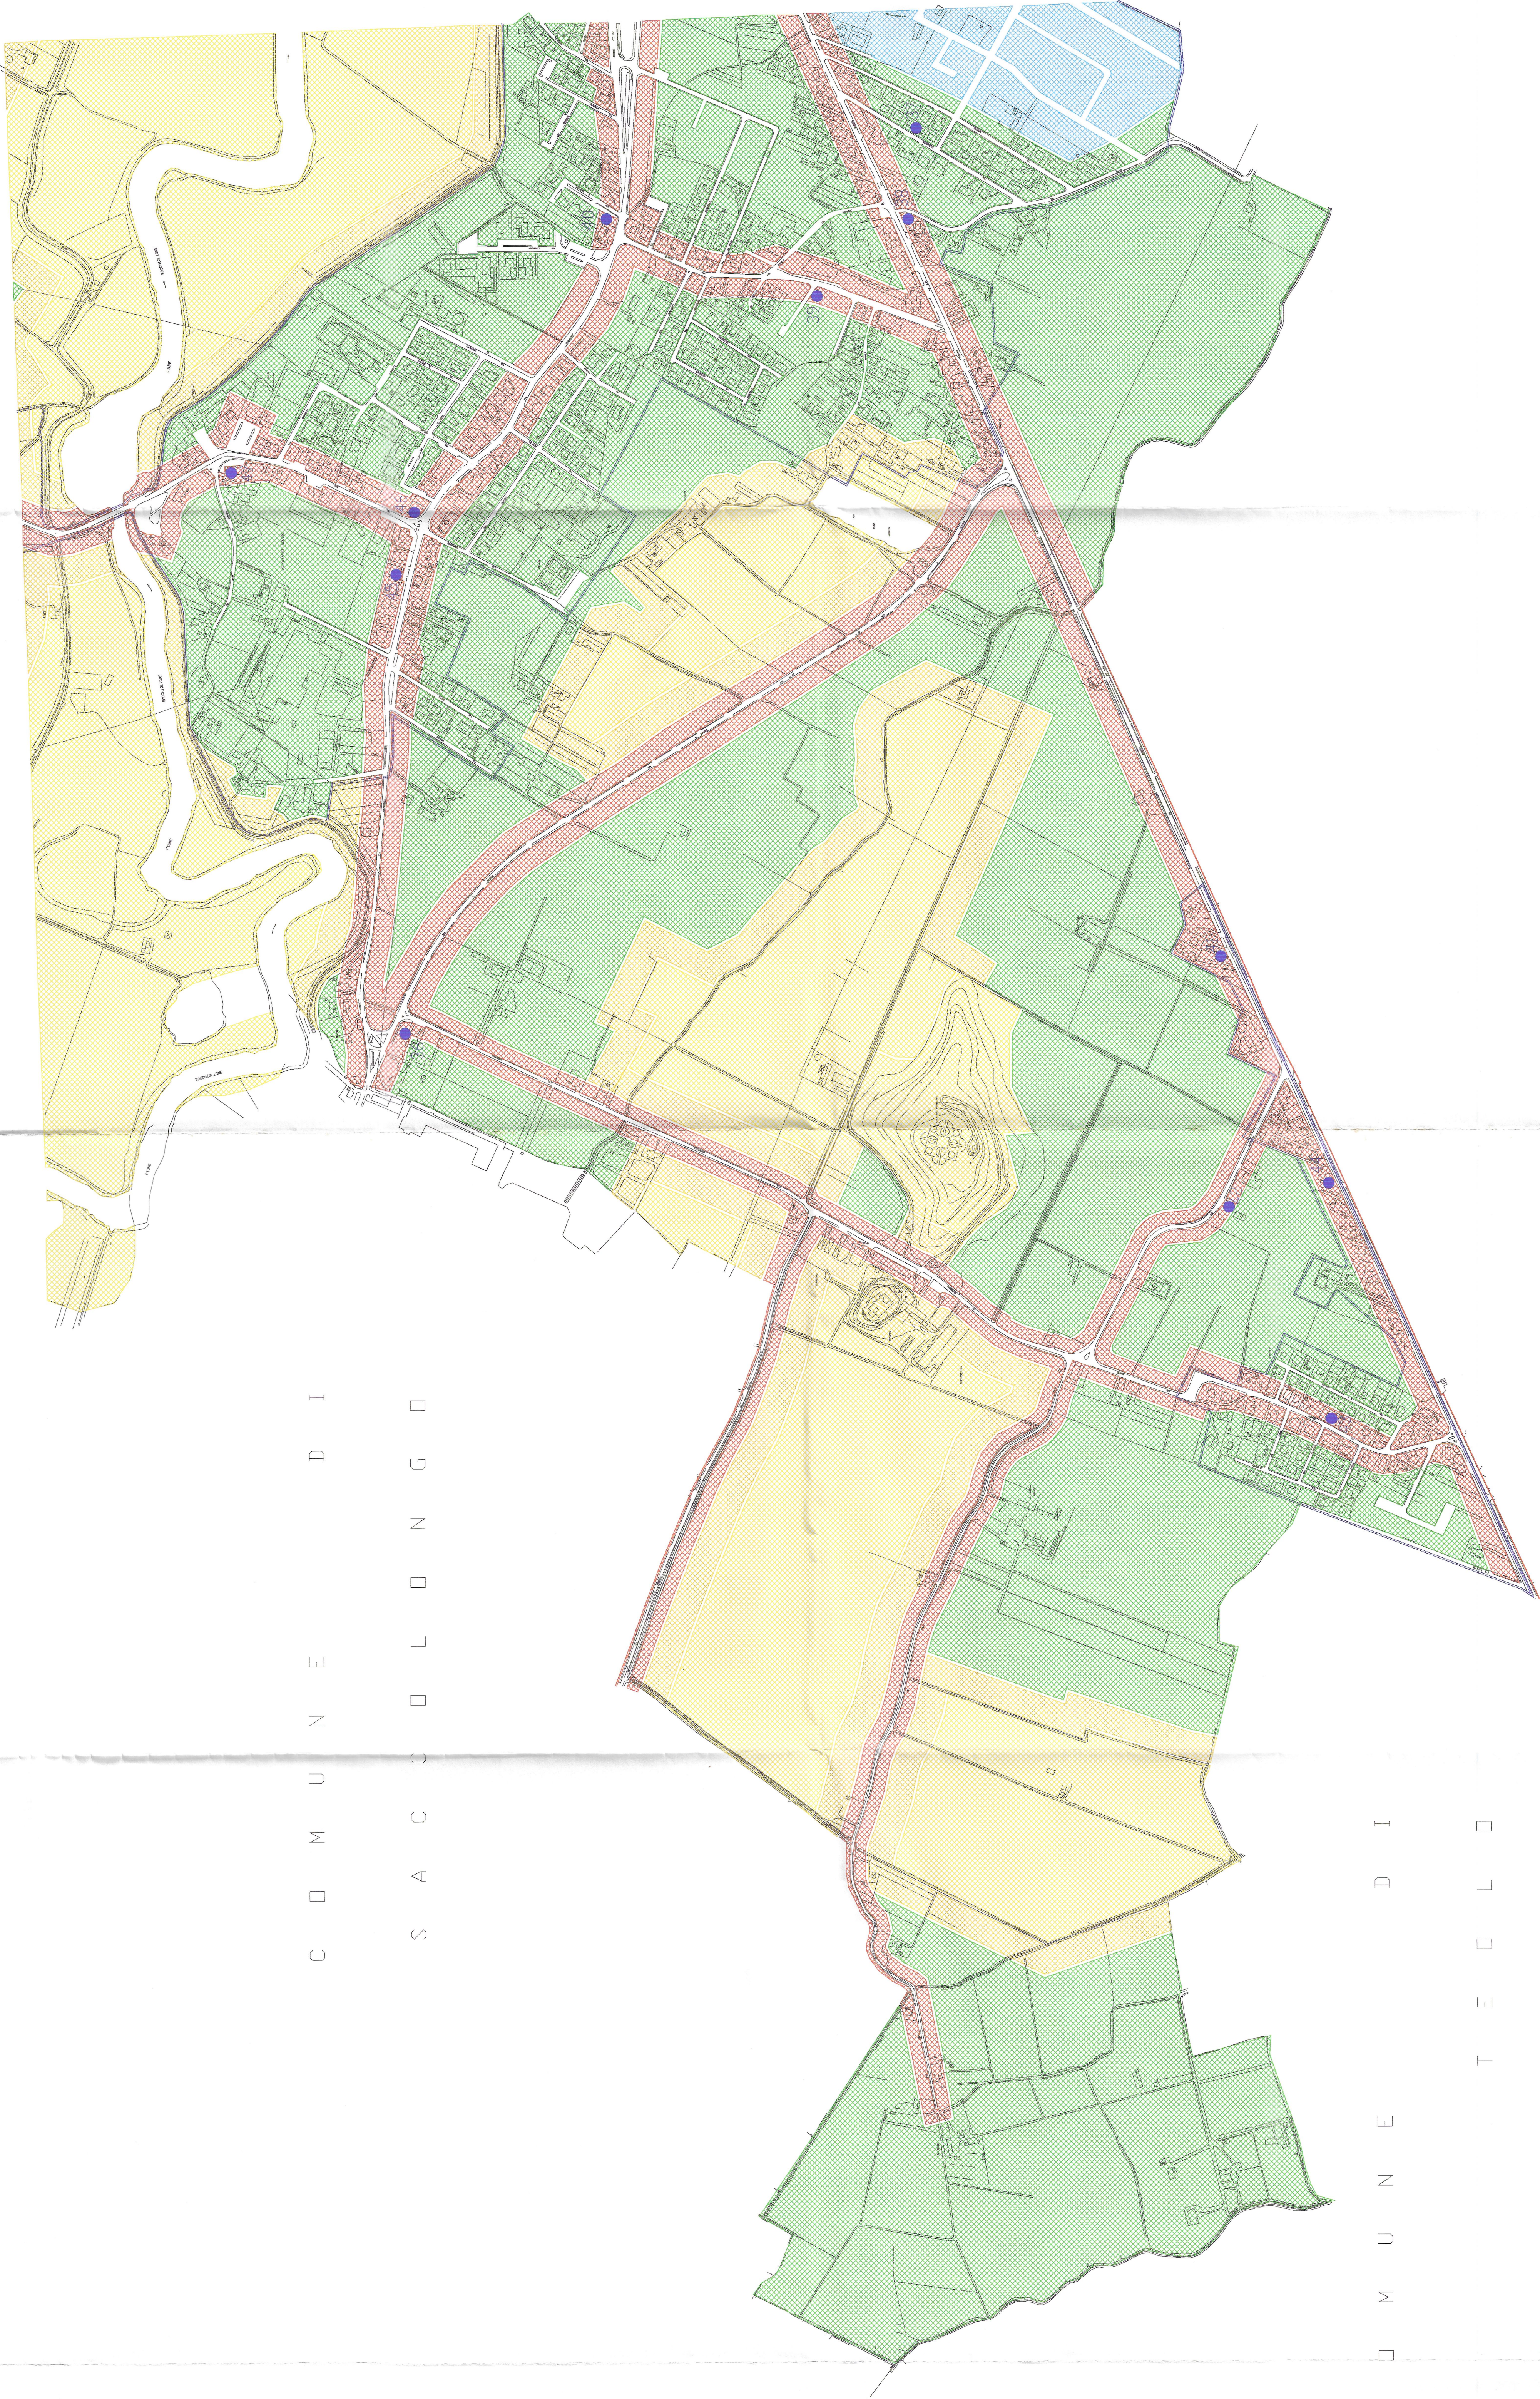

Legenda:

Zona	Leq. diurno 6.00-22.00 [dB(A)]	Leq. notturno 22.00-6.00 [dB(A)]
Zona 1	50	40
Zona 2	55	45
Zona 3	60	50
Zona 4	65	55
Zona 5	70	60
Zona 6	70	70
Altro territorio	70	60
Zona di transizione	Valore zona sup.	Valore zona sup.

- Area di pertinenza stradale
- Delimitazione del centro abitato
- 5 Posizione e numero postazione

Comune di Selvazzano Dentro			
Prot.	Cat.	Cl.	Fa
24 SET. 1998			

UFFICIO SEGRETERIA
IN ATTI ALLA DELIBERA DI 50
N° 64 IN DATA 30.9.98



ing. Marco Posetto

COMUNE DI
SELVAZZANO
DENTRO

Oggetto:
Zonizzazione acustica
del territorio comunale di
Selvazzano Dentro
Selvazzano capoluogo,
Feriole e Montecchia

P. U. T.

P. G. T. U.

Scala:
1 : 5.000

Di segno n.
4/C

Via Lamarmora, 14
35030 SELVAZZANO DENTRO (PD)
tel. 049/8275569 (833362)