TAVOLA 7

COMUNE DI SELVAZZANO DENTRO

PdL Aree C2/17 e C1S/1

DATA 02–12–13	**Variante al Piano di Lottizzazione Aree C2/17 e C1S/1 approvato con delibera di C.C. n. 18 del 29/04/2011**	SCALA 1:500
AGG.	**PLANIMETRIA RETE DI PROGETTO ACQUE BIANCHE**	FILE

ARCHITETTO LORENZO FRANCESCHINI
Progettazione – Design – Servizi
Via Olanda 2 - 35127 Padova
tel. 0496988111 - fax 0496988088
e.mail: info@archteam.it

COMMITTENTE
AI S.P.A.
Via Olanda,2
35127–PADOVA

LEGENDA
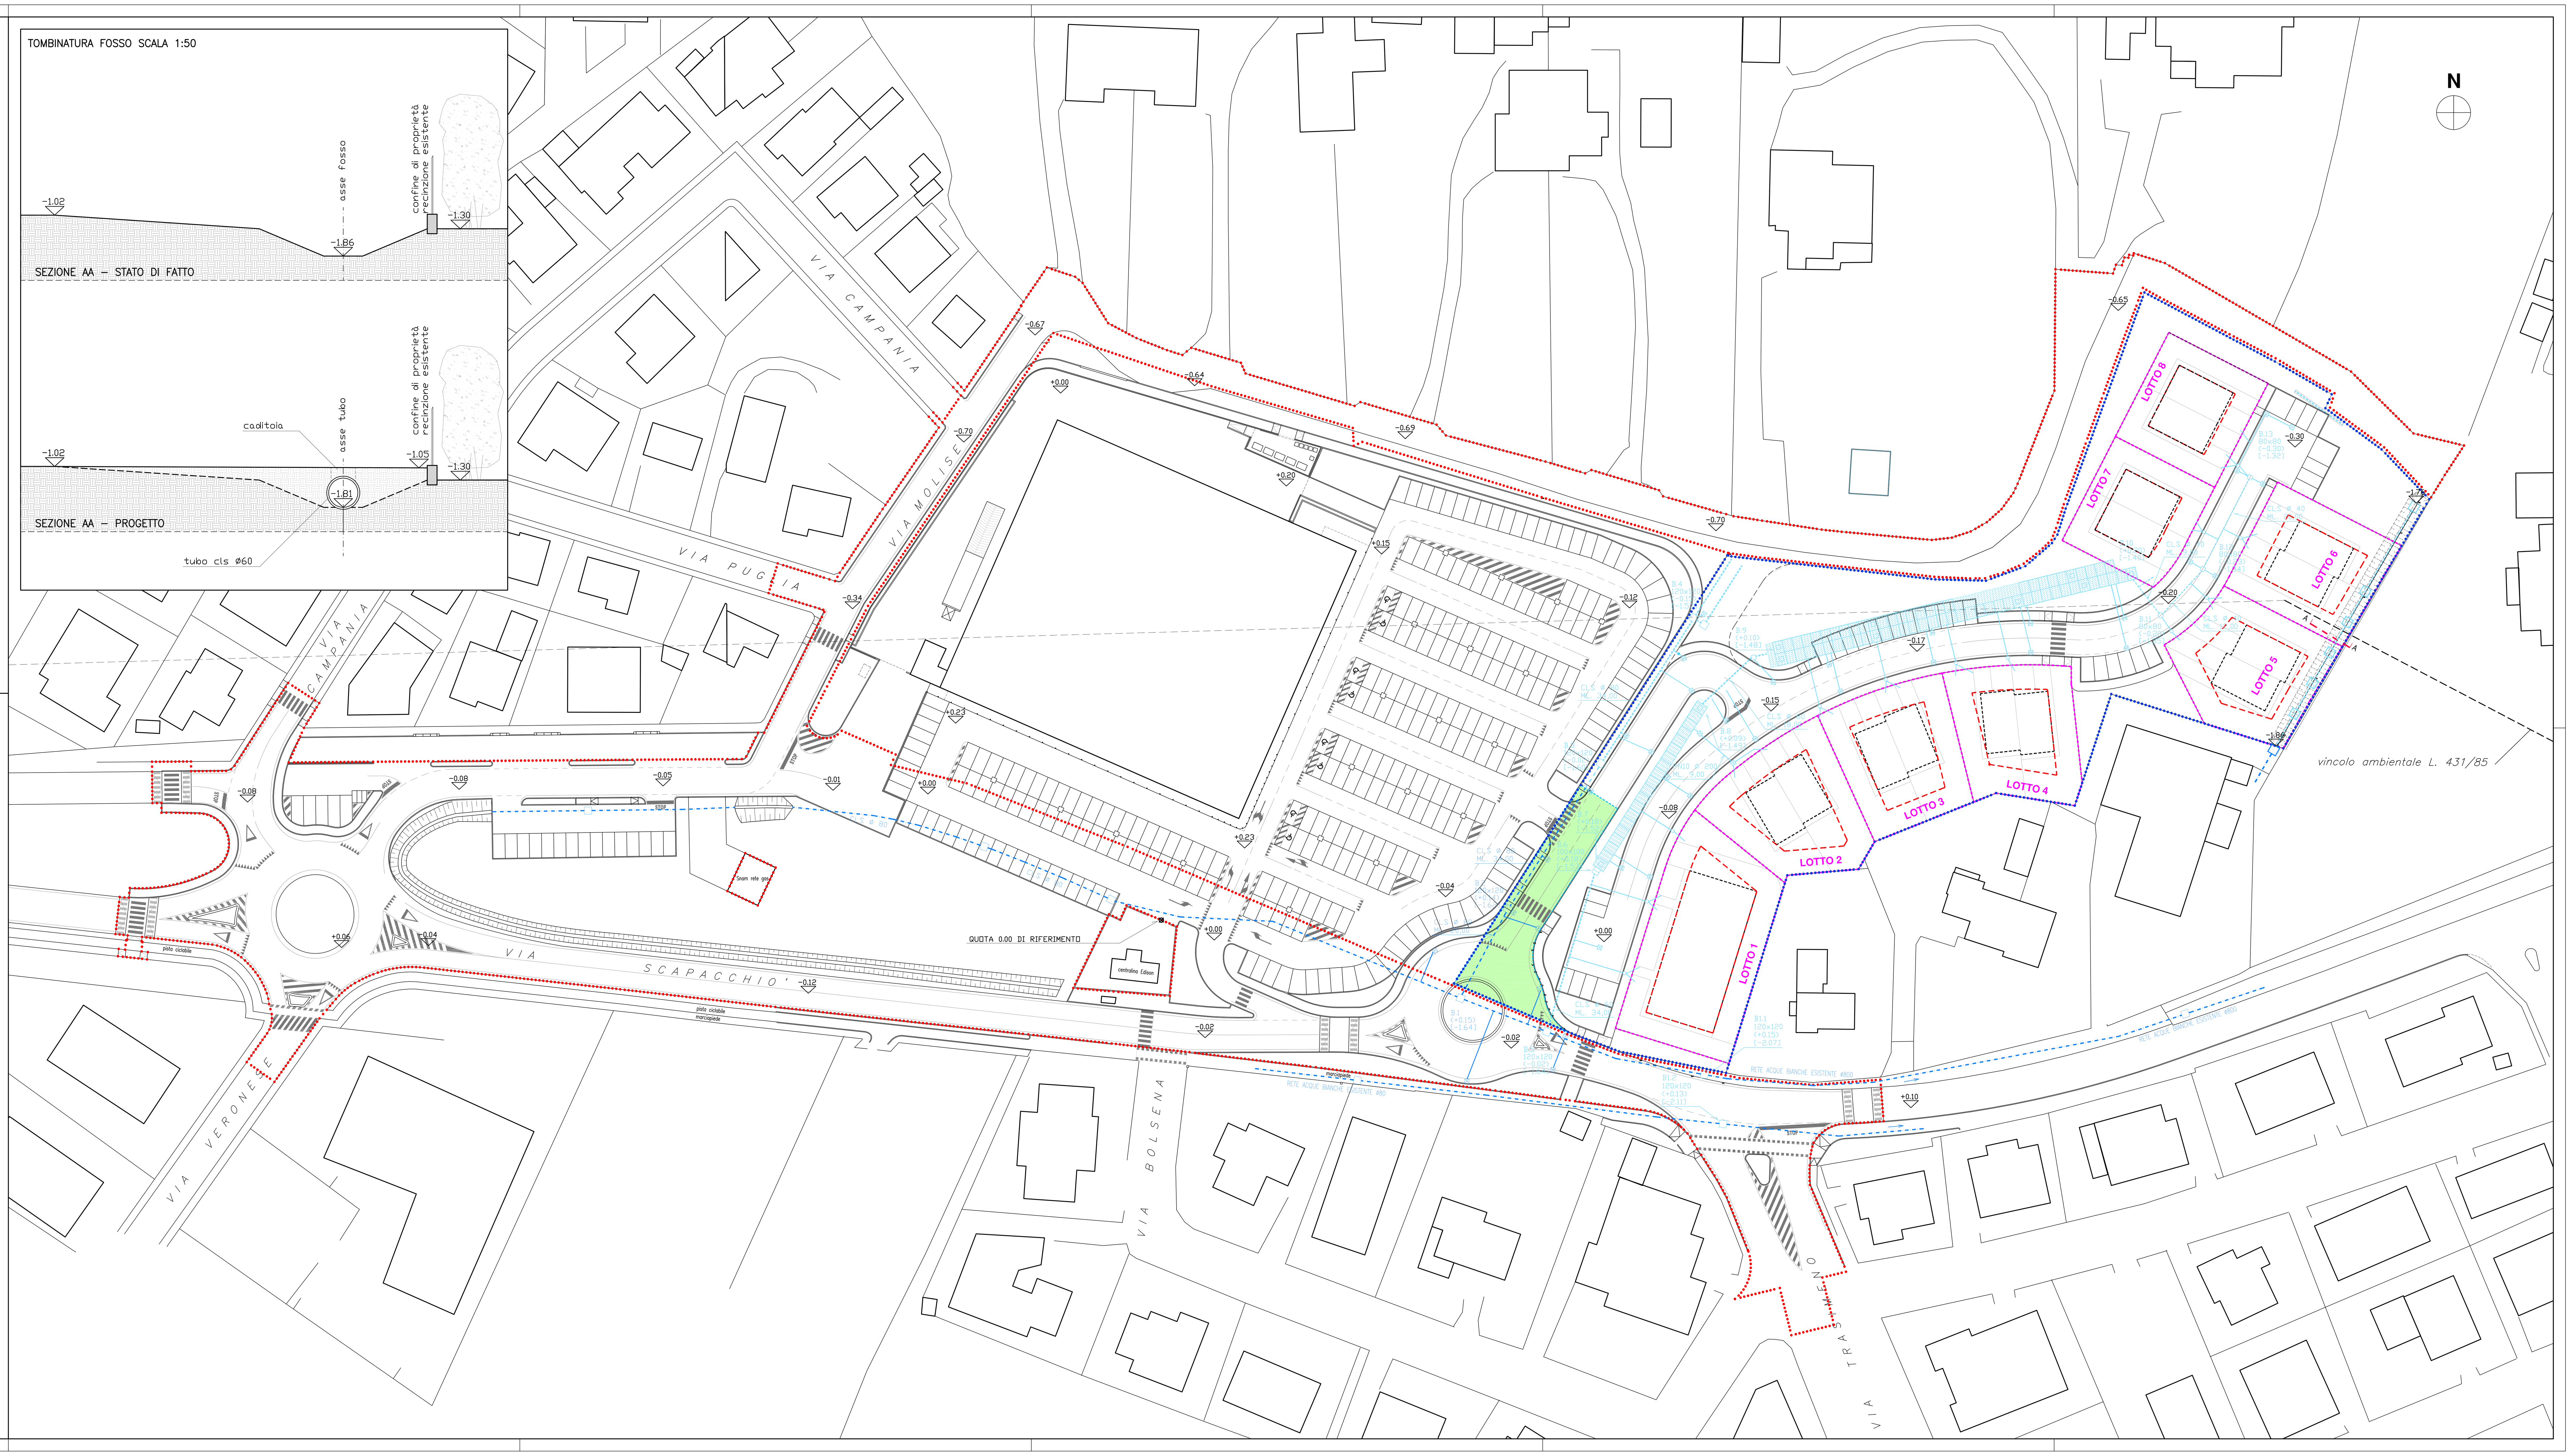
- AMBITO D'INTERVENTO P.d.L. "Aree C2/17 e C1S/1"
- PARTE MAPPALE 1084 GIA' CEDUTO AL COMUNE, RICADENTE IN ZONA C2/17, NECESSARIO PER IL CALCOLO DEGLI STANDARDS
- EXTRA-AMBITO D'INTERVENTO ALLARGATO DEL PIANO GUIDA (CERTIFICATO DI COLLAUDO DELLE OPERE DI URBANIZZAZIONE EMESSO IN DATA 05/10/2012)
- LIMITE DI MASSIMO INVILUPPO
- LOTTI
- RETE ACQUE BIANCHE ESISTENTE
- CAMERETTA STRADALE ESISTENTE
- CONDOTTA IN CLS IN PROGETTO
- CONDOTTA IN PVC ø 160 IN PROGETTO
- POZZETTO DI RACCORDO IN PROGETTO
- CADITOIA STRADALE TIPO PADOVA IN PROGETTO
- POZZETTO DI LAMINAZIONE 120x120 CM
- VASCA DI ESPANSIONE CON TOMBOTTI IN CLS 210x110x200 cm. TOTALE MC. 350
- B.1 120X120 (+0.15) [-1.64] — n° pozzetto, dimensioni pozzetto, (quota chiusino), [quota fondo condotta]
- FOSSO DA TOMBINARE
- CONDOTTA IN CLS ø 80 CM. ESISTENTE
- POZZETTO ESISTENTE
- CONDOTTA IN CLS ø 60 CM. IN PROGETTO
- POZZETTO DI RACCORDO IN PROGETTO
- CADITOIA