


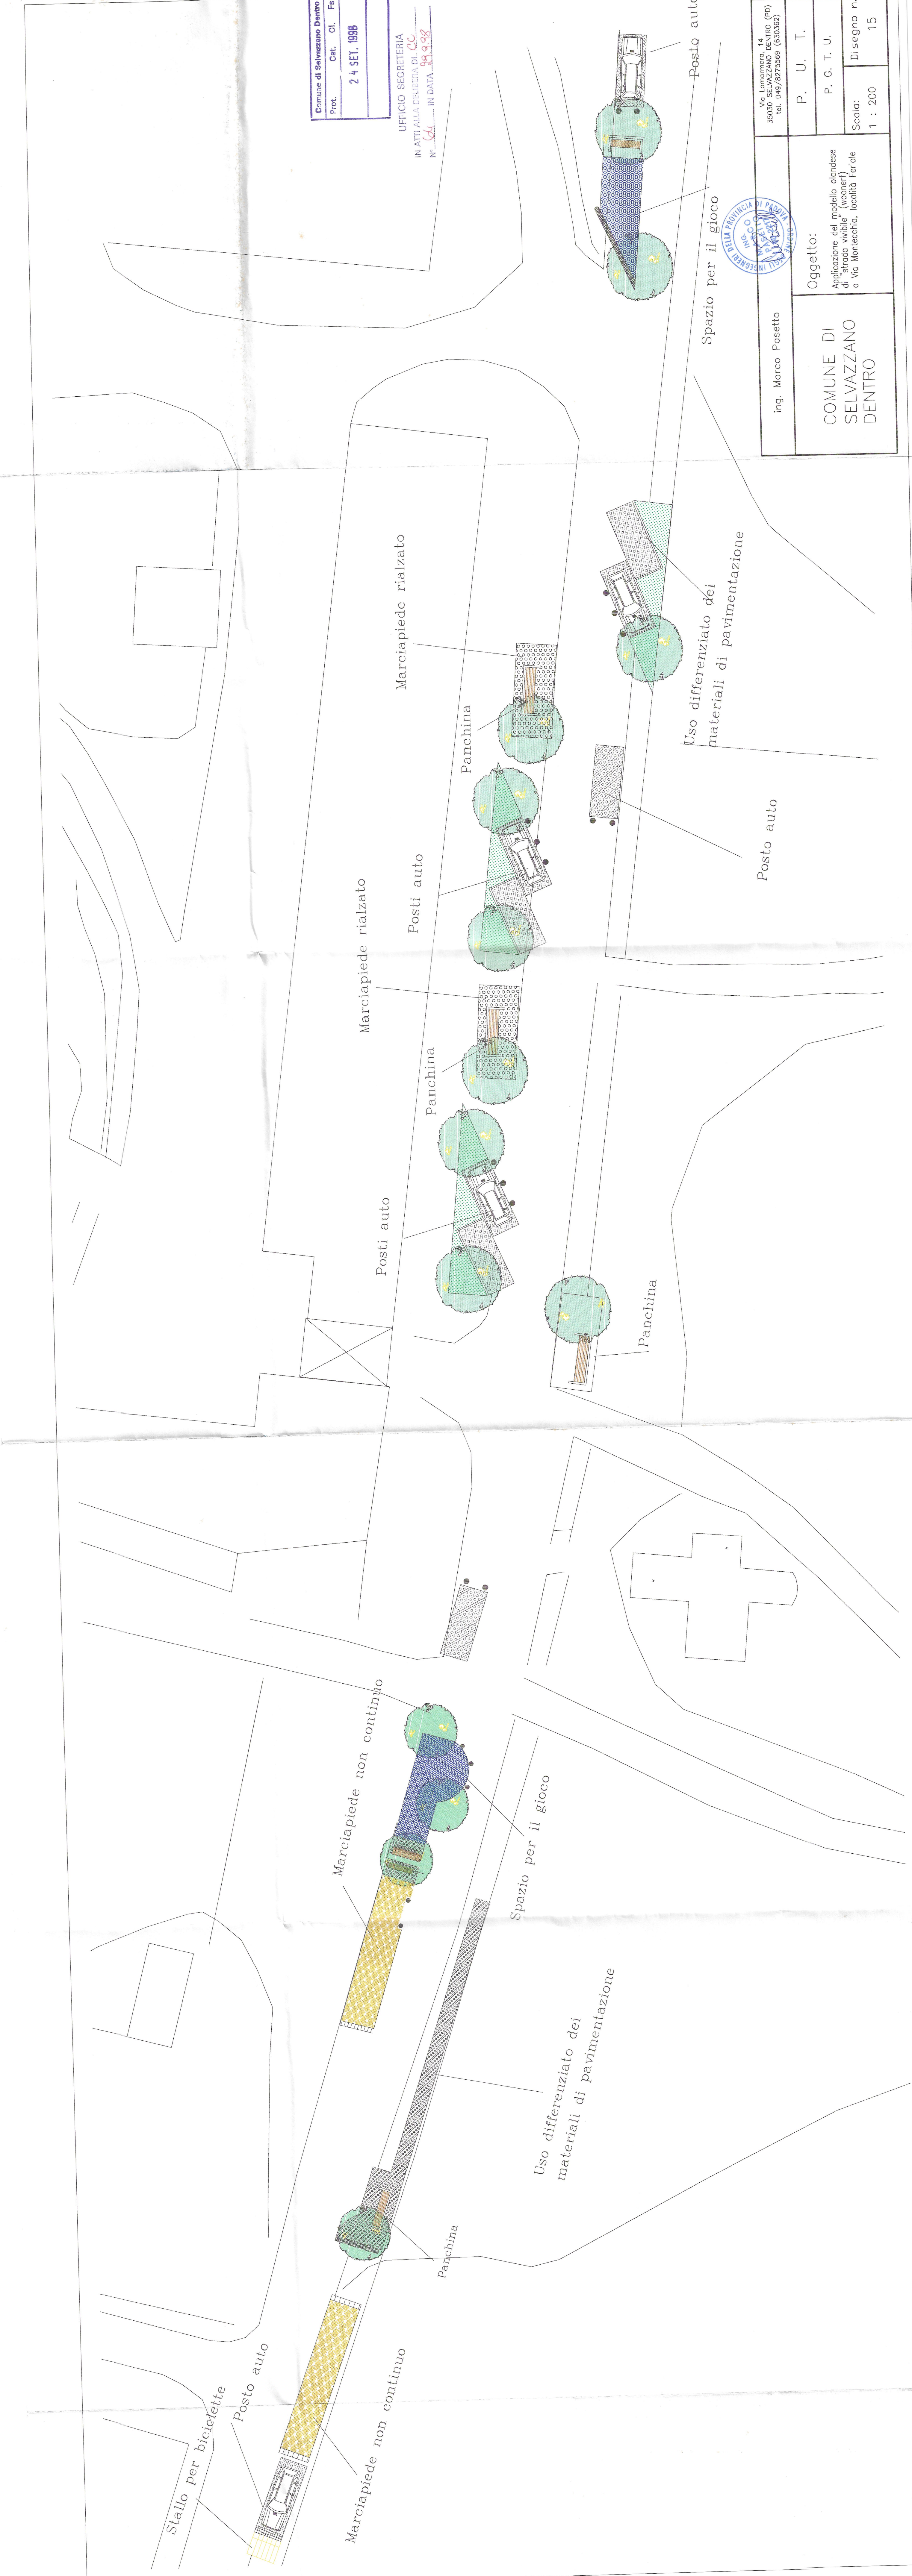

Comune di Selva di Selva
Prot. _____ Cat. _____ Cl. _____ Fs. _____
24 SET. 1998

UFFICIO SEGRETARIA
IN ATTI ALLA DELIBERA DI _____
N. _____ IN DATA _____



ing. Marco Pasetto		Via Lombrico, 14 35030 Selva di Selva (TN) tel. 0461/8275599 (530392)	
COMUNE DI SELVAZZANO DENTRO		Oggetto: Applicazione del modello olandese di "strada vivibile" (woonerf) a Via Montecchia, località Feriolo	
P. U. T.		P. G. T. U.	
Scala: 1 : 200		Di segno n. 15	