



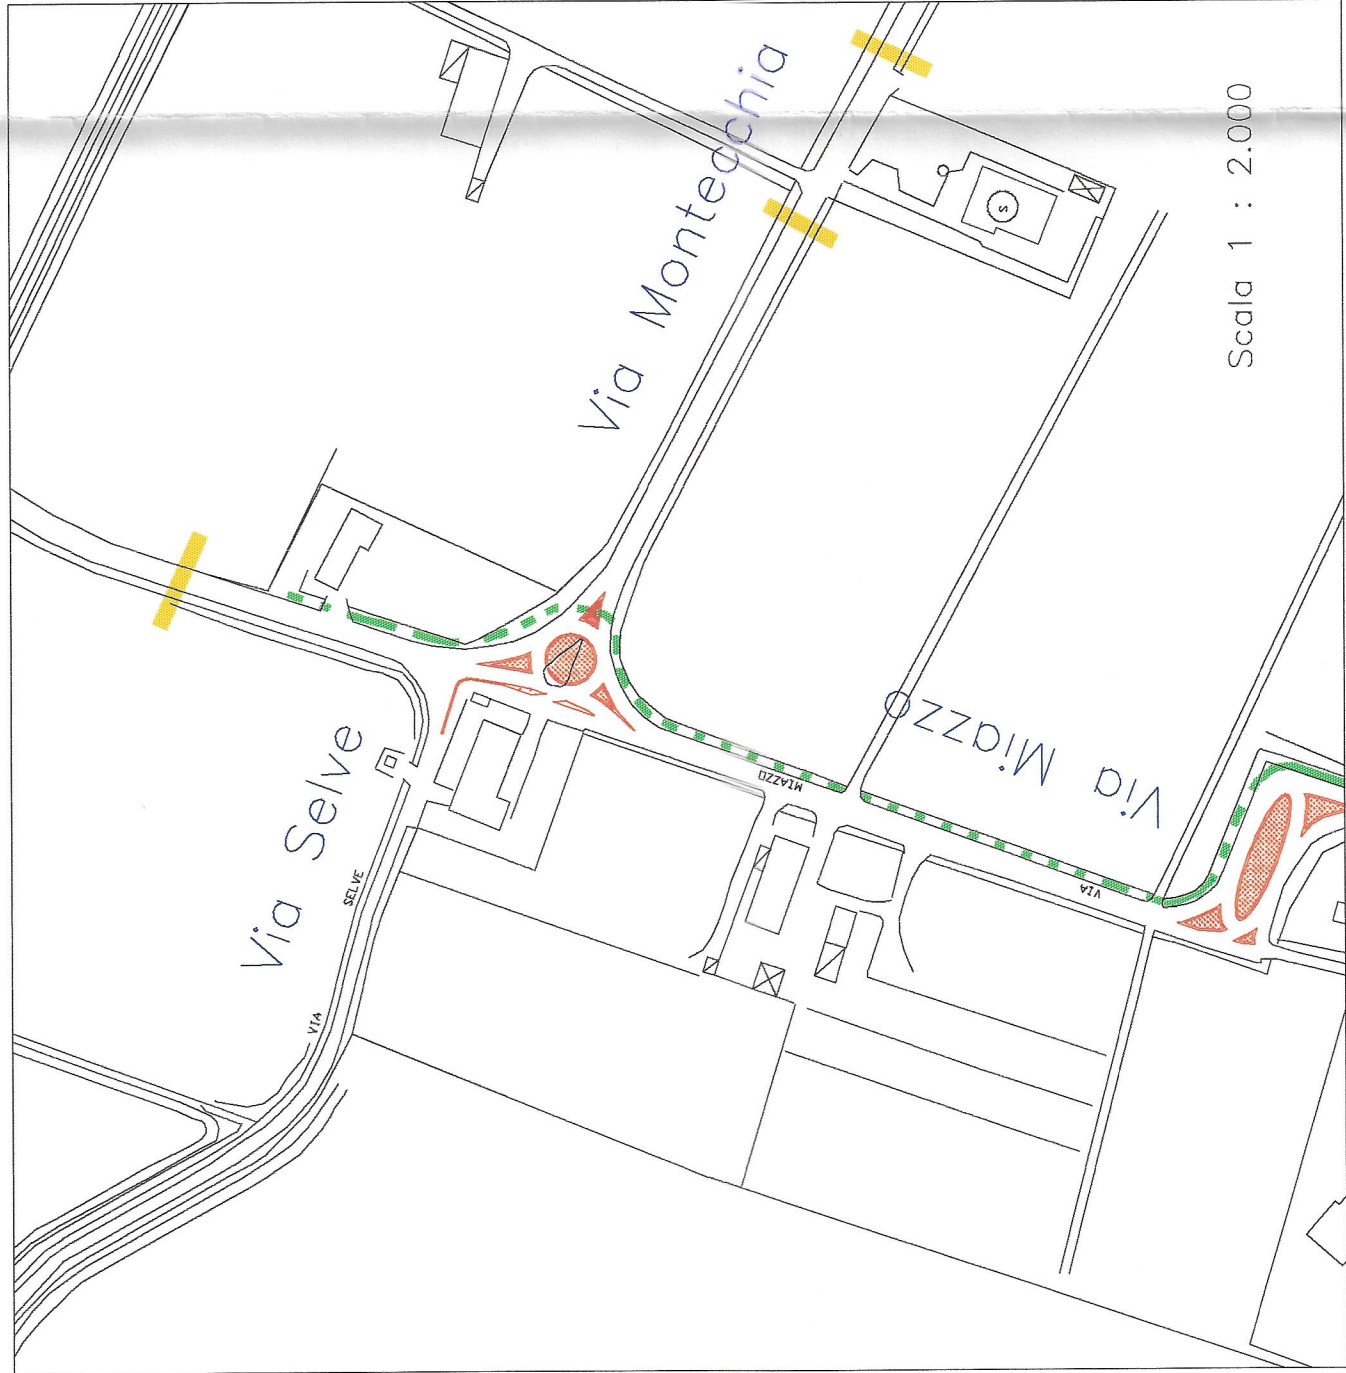

Incrocio Vie Miazzo, Selve, Montecchia



Via Miazzo

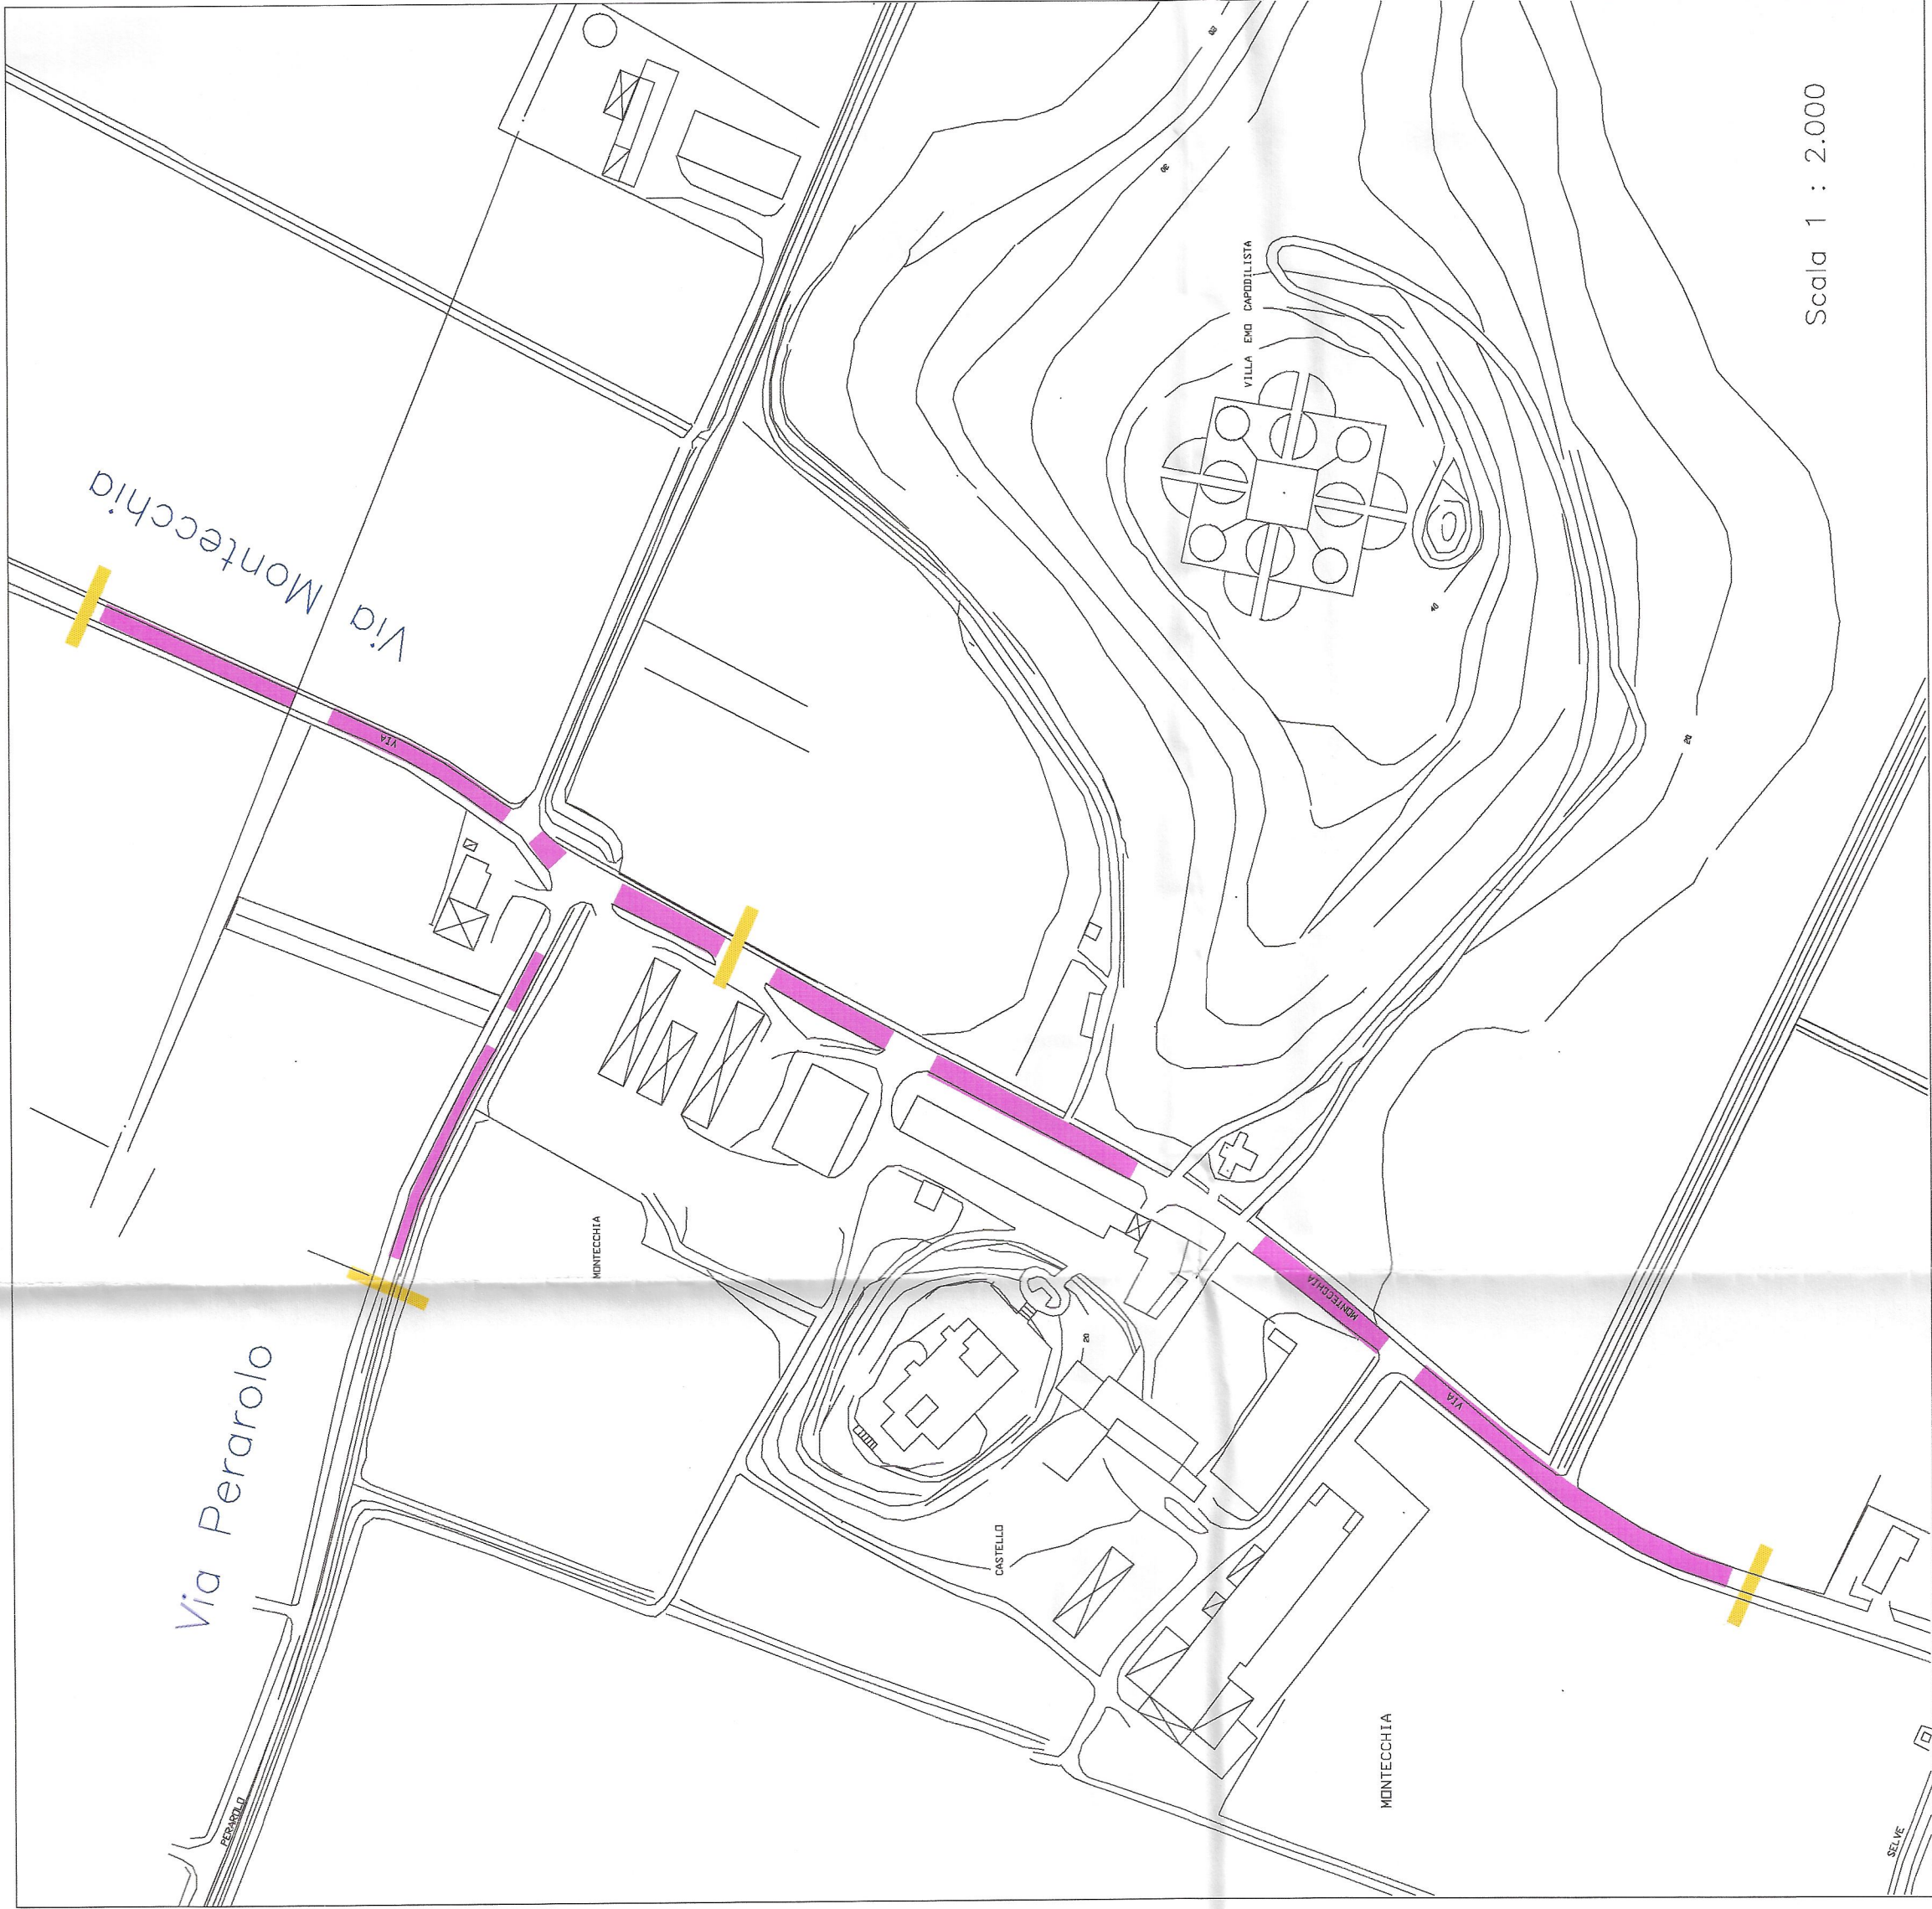

Via Montecchia

Legenda:

Interventi su infrastrutture:

- Isole spartitraffico
- Dissuasori di traffico
- Risistemazione sede stradale ("strada vivibile" – Woonerf)
- Pavimentazione fonoassorbente

Interventi su segnaletica e impiantistica:


- Rallentatori di velocità (dossi)
- Impianti semaforici
- Impianti di illuminazione nuovi
- Modifiche alla segnaletica verticale

Interventi sulla circolazione:

- Direzione di marcia consentita ai veicoli privati
- Piste ciclabili

UFFICIO SEGRETERIA
IN ATTI ALLA DELIBERA DI N° 64 IN DATA 29.9.93

Comune di Selvazzano Dentro
Prot. Cat. Cl. Fs.
24 SET. 1998

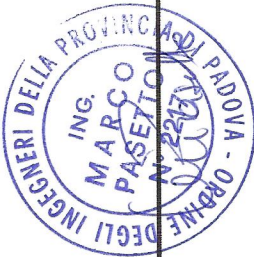

ing. Marco Pasetto	Ing. Marco Pasetto Via Lombrico 14 35020 Selvazzano Dentro (PD) tel. 049/8275569 (330362)
COMUNE DI SELVAZZANO DENTRO	Oggetto: Schema particolareggiato interventi previsti su infrastrutture, segnaletica e impianti di illuminazione in Ferole e Montecchia, Vie Miazzo, Montecchia, Via Eugenia-Ferole
	P. U. T.
	P. G. T. U.
Scala: 1 : 2.000	Di segno n. 14