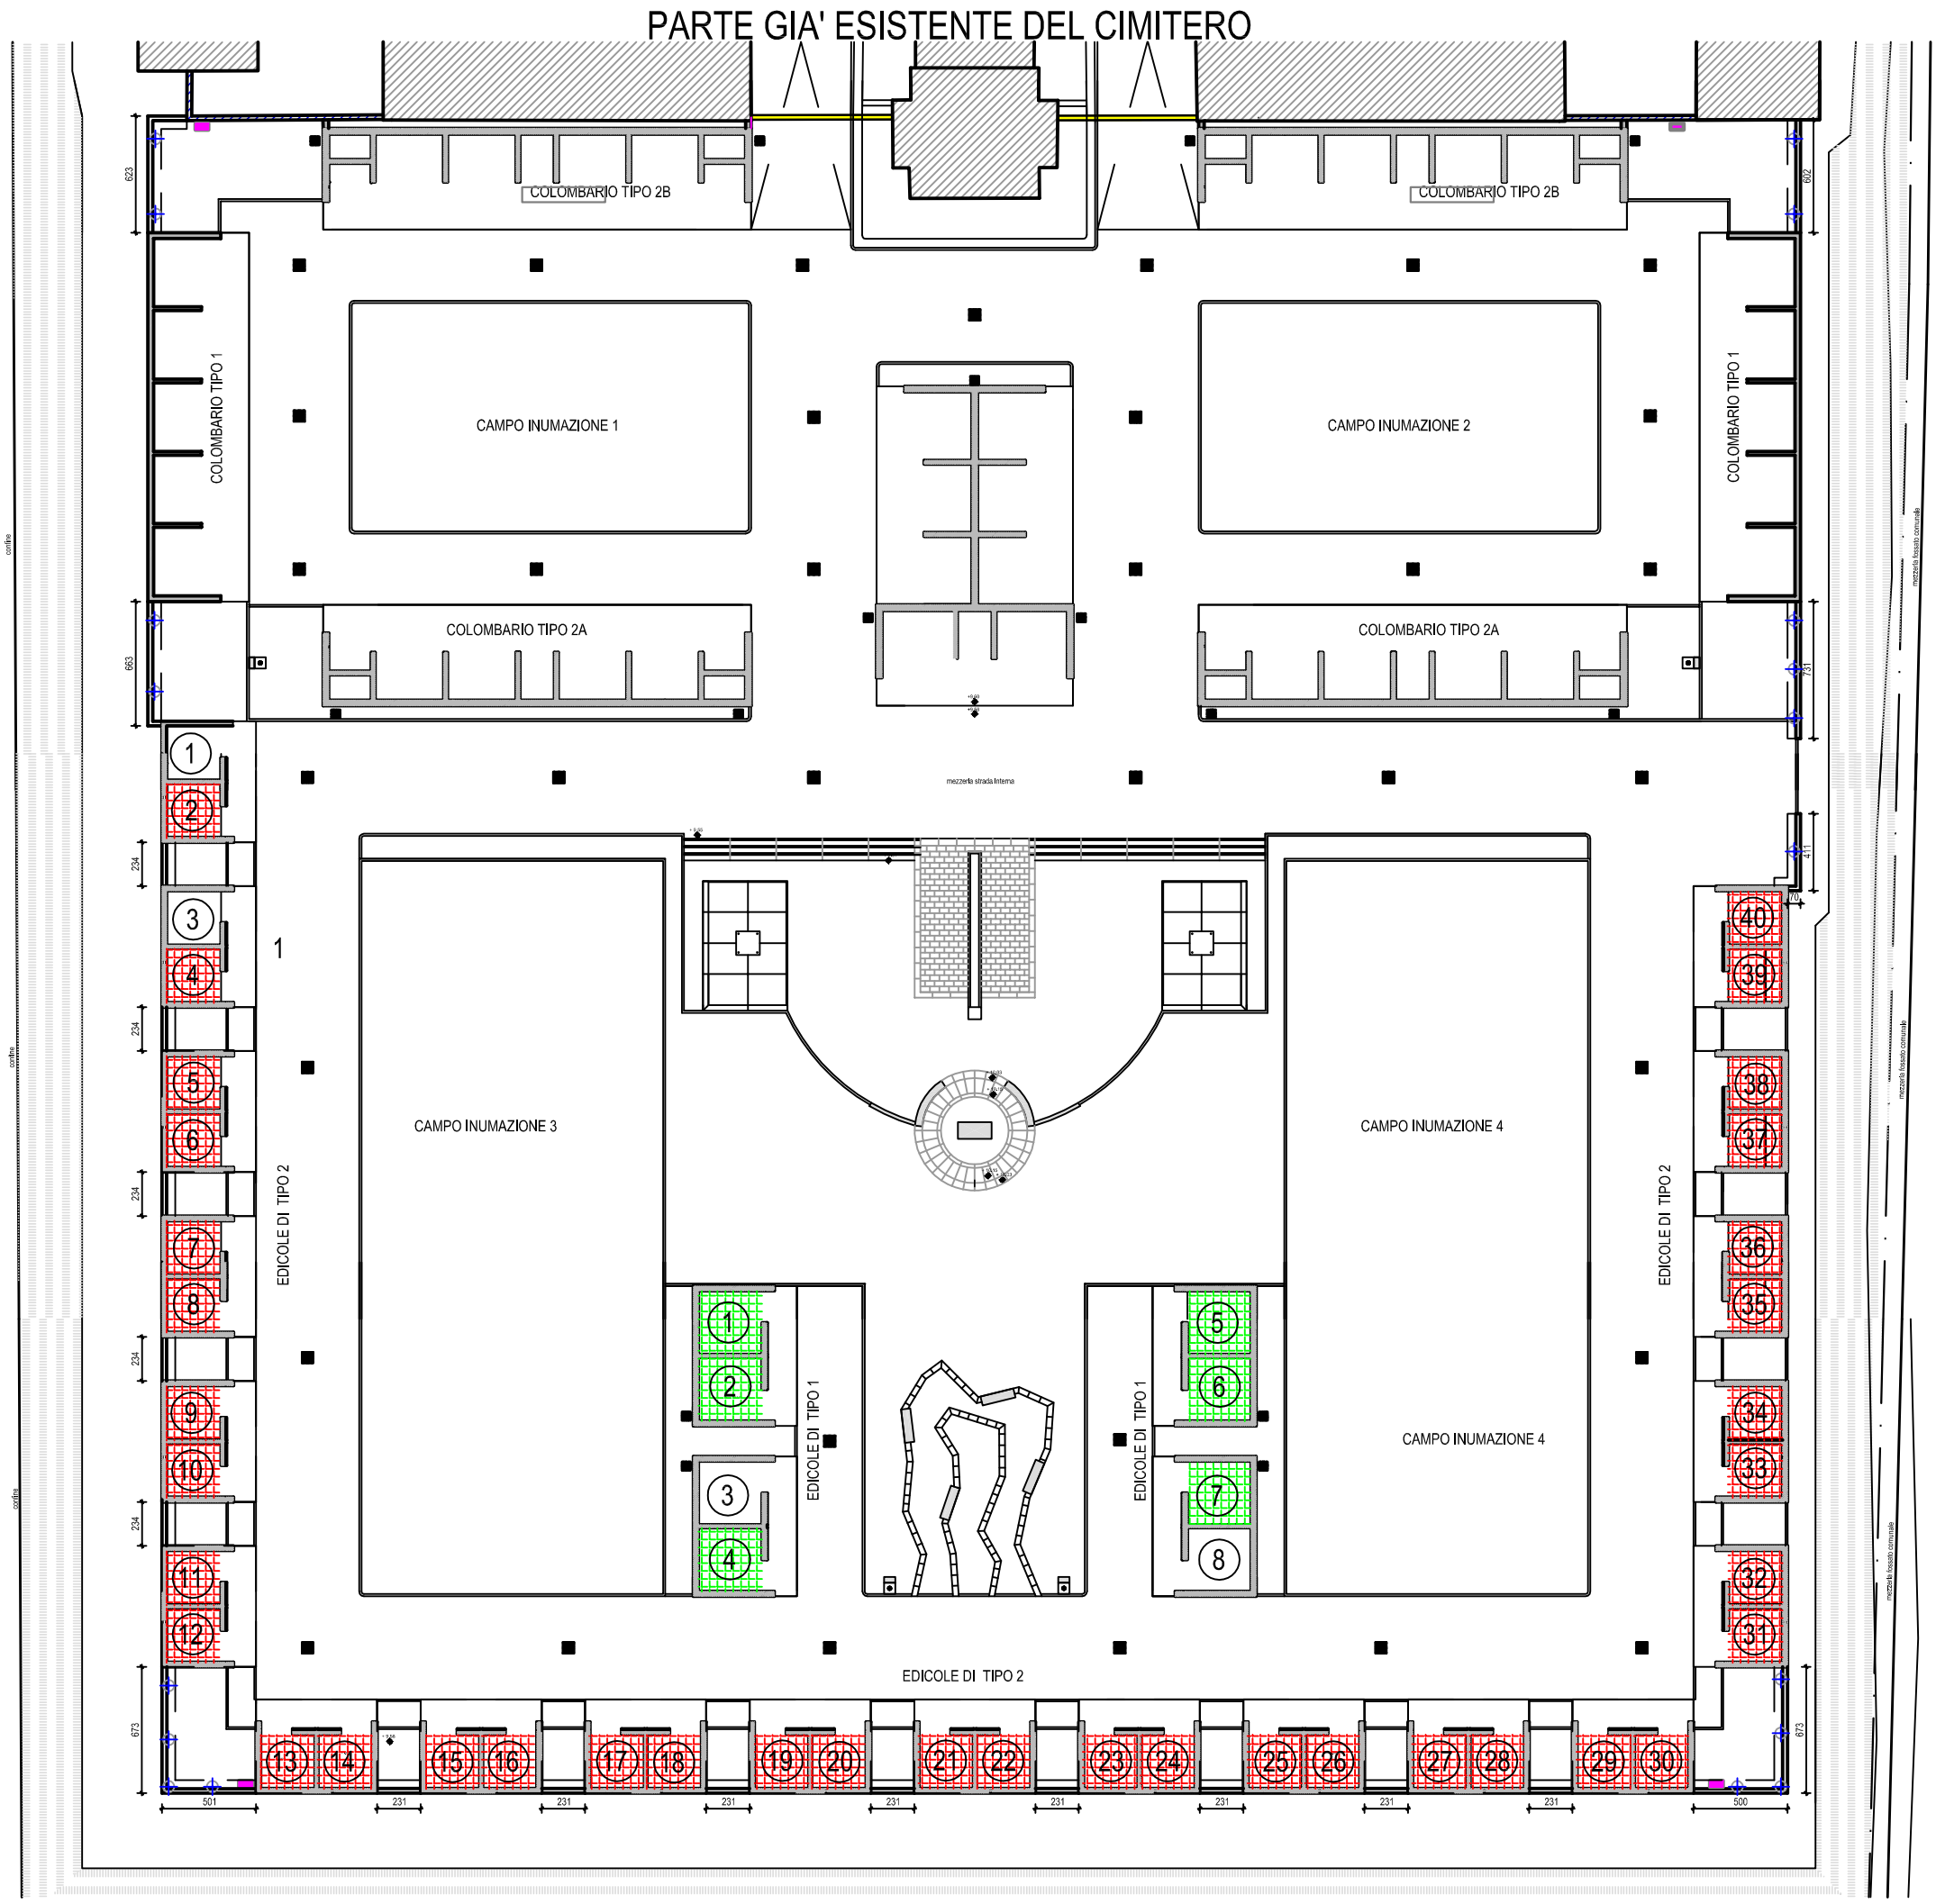

PROGETTO DEFINITIVO APPROVATO DALLA GIUNTA COMUNALE N. 25 DEL 29.02.2016

PLANIMETRIA

Legenda

- EDICOLE DI TIPO 1
- EDICOLE DI TIPO 2
- EDICOLE GIA' ASSEGNATE

NORD