


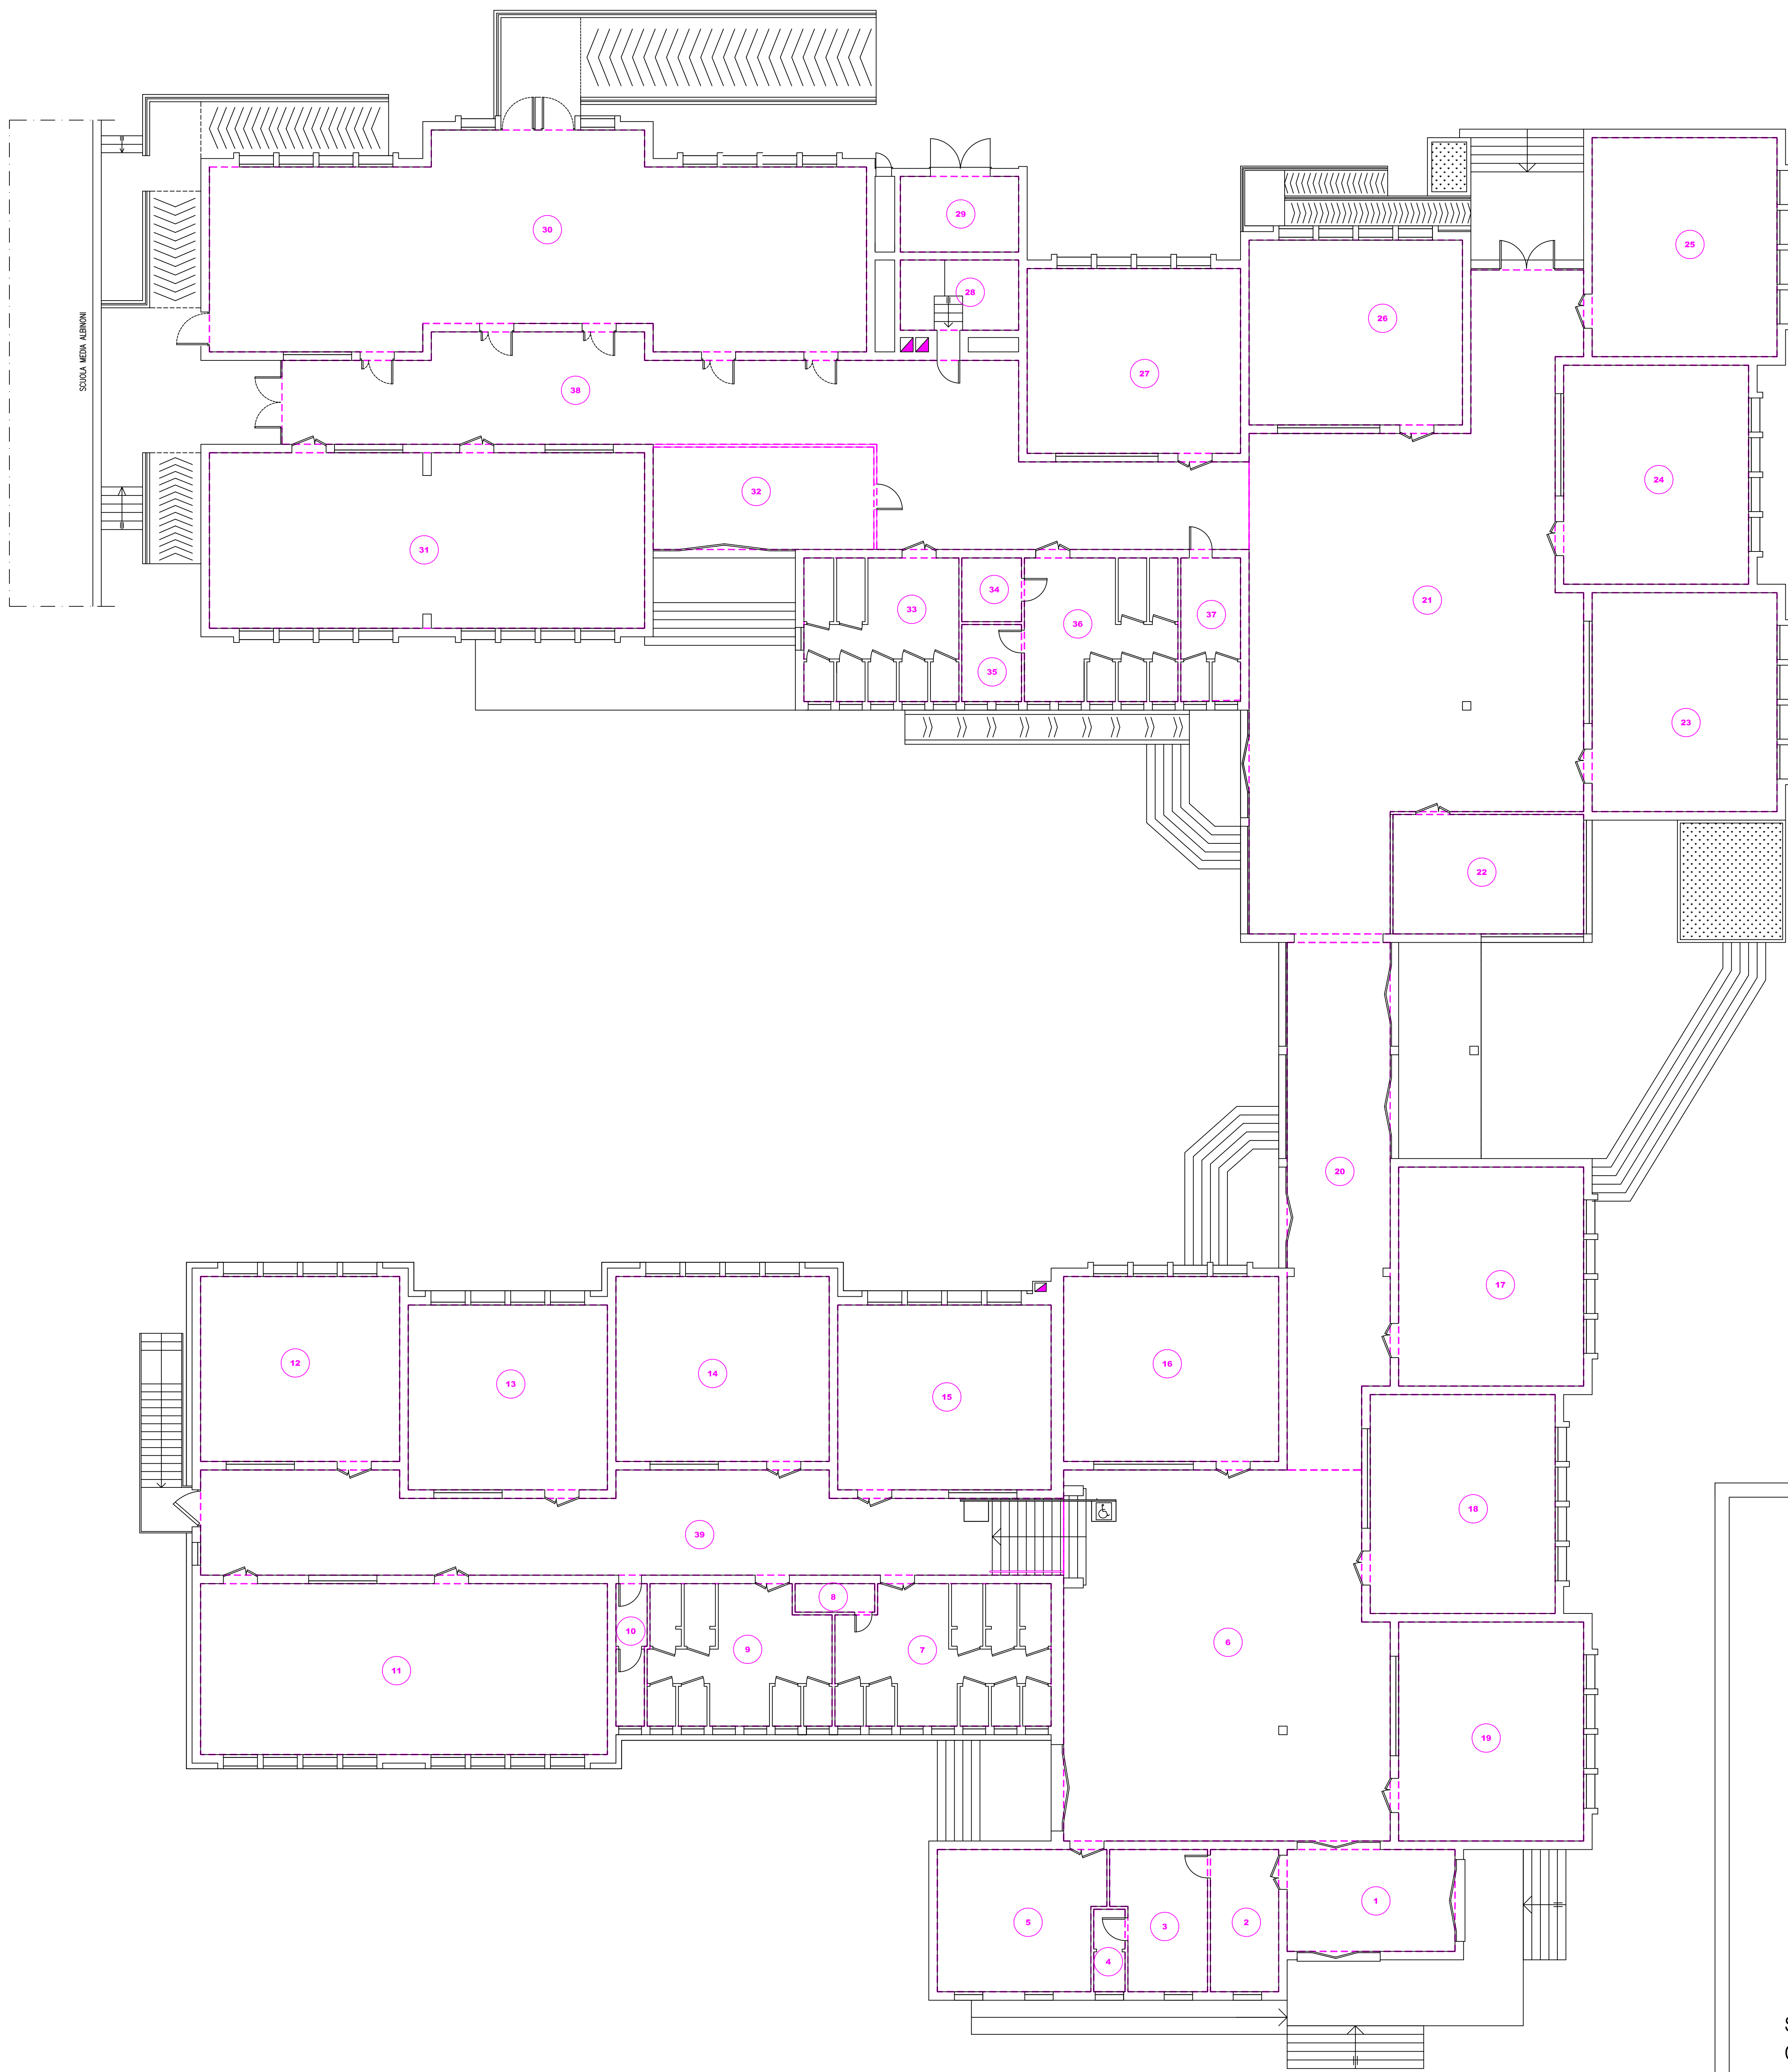

PIANTA PIANO RIALZATO



**CITTÀ DI SELVAZZANO
DENTRO**
Provincia di Padova

SETTORE URBANISTICA - EDILIZIA PRIVATA - LAVORI PUBBLICI

Anagrafe dell'Edilizia Scolastica del Veneto

SCUOLA PRIMARIA BENEDETTO MARCELLO
Codice Edificio Rilevamento 0280862077

Via Manzoni 6

Ecografico 3504
Anno 2012